

hex

ROMANIA
JUDETUL BACAU
PRIMARUL MUNICIPIULUI BACAU

DISPOZITIE

Privind exproprierea imobilului teren proprietate privata in suprafata de 417,63 m.p. situat pe amplasamentul lucrarii de utilitate publica de interes local: „ **SPITALUL MUNICIPAL BACAU**”

Primarul Municipiului Bacau

Avand in vedere:

- Legea nr. 255/2010, privind exproprierea pentru cauza de utilitate publica, necesara realizarii unor obiective de interes national, județean și local

- H.G. nr. 53/2011, pentru aprobarea Normelor metodologice de aplicare a Legii nr. 255/2010, privind exproprierea pentru cauza de utilitate publica, necesara realizarii unor obiective de interes national, județean și local;

- O.G. nr. 43/1997, privind regimul drumurilor, republicata si actualizata,

- H.G. nr. 1749 din 06.12.2006 privind aprobarea indicatorilor tehnico economici ai obiectivului de investitii “ Spitalul Municipal Bacau “;

- HCL nr. 346/26.09.2008, privind aprobarea principalilor indicatori tehnico-economici ai obiectivului de investitii Spitalul Municipal Bacau - faza Proiect Tehnic;

- HCL nr. 81/29.03.2010, privind aprobarea documentatiei tehnico-economice faza SF – pentru obiectivul de investitie “ Spitalul Municipal Bacau “;

- HCL nr. 340/24.10.2011, privind modificarea si completarea H.C.L. nr. 346/26.09.2008 in sensul actualizarii principalilor indicatori tehnico-economici ai obiectivului de investitii Spitalul Municipal Bacau - faza Proiect Tehnic;

- HCL nr. 178/2012 privind aprobarea declansarii procedurii de expropriere pentru cauza de utilitate publica, a terenului in suprafata de 417,63 m.p. situate in Bacau, str Marasesti, nr.88, apartinand numitului Budureanu Doru Ioan;

- HCL nr. 200/2012 privind completarea HCL nr. 178/2012 privind aprobarea declansarii procedurii de expropriere pentru cauza de utilitate publica, a terenului in suprafata de 417,63 m.p. situate in Bacau, str Marasesti, nr.88, apartinand numitului Budureanu Doru Ioan;

- HCL nr. 278/2012 privind completarea HCL nr. 178/2012 privind aprobarea declansarii procedurii de expropriere pentru cauza de utilitate publica, a terenului in suprafata de 417,63 m.p. situate in Bacau, str Marasesti, nr.88, apartinand numitului Budureanu Doru Ioan.

- Referatul nr. 914 din 07.02.2013 intocmit de Serviciul Juridic si Aplicarea Legilor Proprietatii, prin care se propune exproprierea terenului in suprafata de 417,63 mp situat in Bacau, Calea Marasesti, nr.88;

- Aprobarea Primarului municipiului Bacau.

In temeiul art. 68 (1) din Legea 215/2001 privind Administratia Publica Locala, republicata si modificata, emite urmatoarea:

DISPOZITIE

ART. 1 Se expropriaza imobilul proprietate privata situat pe amplasamentul lucrarii de utilitate publica de interes local: “ „ **Spitalul Municipal Bacau** ” , respectiv: terenul in suprafata de 417,63 mp (identificat in schita anexa la prezenta dispozitie), proprietatea numitului Budureanu Doru Ioan, situat in Bacau, Calea Marasesti, nr.88, cu nr. cadastral 61232, inscris in CF nr.61232

ART. 2 Valoarea stabilita ca justa despagubire pentru imobilul mentionat la art. 1 este in suma de 393.110 lei, conform Raportului de Evaluare intocmit de SC Sierra Quadrant SRL, pe baza Expertizelor intocmite si actualizate de Camerele Notarilor Publici, care a fost consemnata in conformitate cu prevederile legale in vigoare, in urmatoarul cont:

- RO69RZBR0000060015028622, deschis la Reiffeisen Bank, Agentia Bacau 2, pe numele expropriatorului, la dispozitia numitului Budureanu Doru Ioan, dar care se va elibera la o data ulterioara in urma cererii Municipiului Bacau pentru numitul Budureanu Doru Ioan.

ART. 3 (1) Prezenta dispozitie constituie titlu executoriu pentru predarea bunului imobil mai sus mentionat, atât împotriva celor expropriați, cât și împotriva celor care pretind un drept legat de bunul imobil expropriat.

(2) Contestația asupra dispozitiei de expropriere nu suspendă transferul dreptului de proprietate asupra bunurilor imobile în cauză.

ART. 4 Serviciul Administratie Publica Locala si Registrul agricol din cadrul Directiei Juridice si Administratie Locala va comunica prezenta dispozitie expropriatului Budureanu Doru Ioan cu domiciliul in Constanta, str. Lanului, nr. 22B, Directia Tehnica, OCPI Bacau, pentru a fi adusa la indeplinire, si Institutiei Prefectului Judetul Bacau, spre stiinta.



AVIZAT PENTRU LEGALITATE
SECRETARUL MUNICIPIULUI BACAU,
POPOVICI OVIDIU NICOLAE

VIZAT JURIDIC,
REMUS DEDU

Nr. 271 din 08.02.2013
RD/RD/EX.1

Inventariul de coordonate al suprafeței de teren necesar a fi expropriate
 Propr. Budureanu Doru Ioan

Sistem de pr. STEREO-70


Punct	X(m)	Y(m)
1	563797.590	646571.925
2	563797.113	64578.918
3	563793.295	646593.620
4	563793.646	646501.045
5	563793.369	646604.604
6	563794.061	646604.615
7	563793.547	646518.912
8	563793.653	646623.398
9	563796.844	646624.931
10	563792.140	646616.498
11	563794.713	646604.865
12	563793.796	646601.759
13	563793.135	646600.057
14	563792.814	646599.382
15	563792.858	646599.175
16	563793.705	646594.340
17	563794.197	646591.111
18	563798.383	646589.339
19	563792.194	646570.117

S=417.63mp

CONTRASEMNEAZA
 SECRETARUL MUNICIPIULUI BACĂU
 NICOLAE OVIDIU POPOVICI


14.02.2013 / 10:20

"ACEST...
 FIUT...
 CE...
 DE CONSTRI"

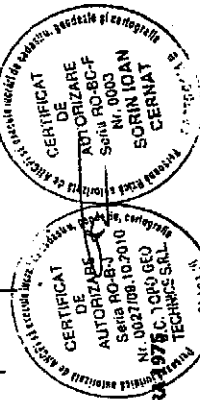


Denumire: Coridorul de expropriere cu privire la terenul în suprafața totală de 417,63mp situat în cat. Mărășești, nr.88, aparținând domeniului Budureanu Doru Ioan care se suprapune cu obiectivul de investiții „Construire Spital Municipal Bacău”
 Amplasament: Mun. Bacău, Calea Mărășești, nr.88, jud. Bacău
 Beneficiar: MUNICIPIUL BACĂU

Lucrarea	59
Data	2012
Scara	1:500
Format	A3
Faza	S.F.
Planșă	1

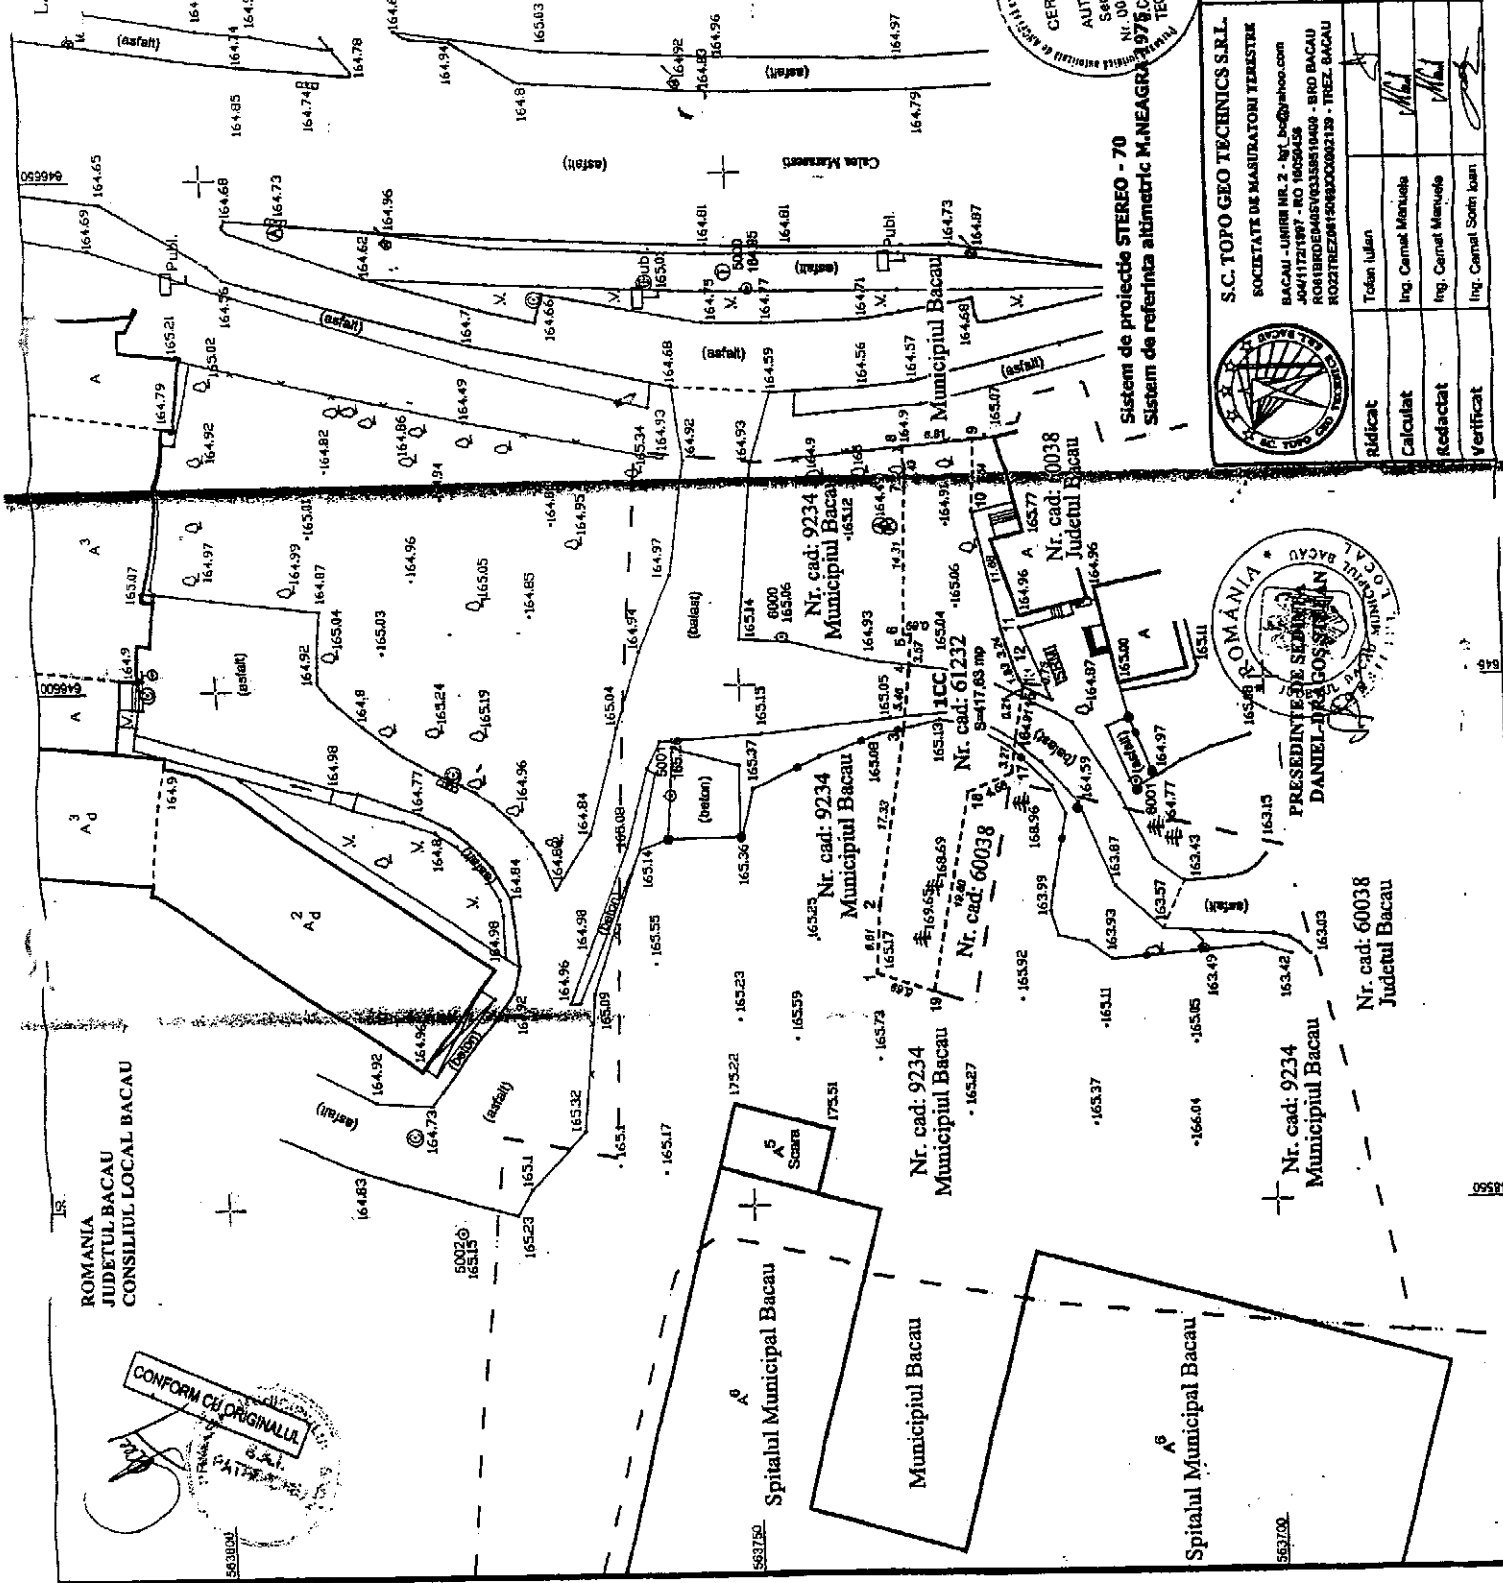

S.C. TOPO GEO TECHNICS S.R.L.
 SOCIETATE DE MASURATORI TERESTRE
 BACĂU - JUDEȚ NR. 2 - Nr. bc@topgeo.com
 604172197 - RO 16590458
 RO1810E0405V6315819409 - BIRD BACĂU
 RO221REZ081508000002139 - TREZ BACĂU

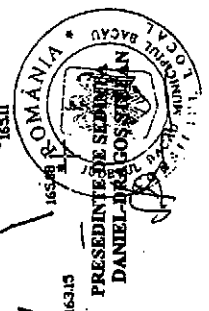

Rădicat	Tofan Iulian
Calculat	Ing. Corneliu Mărușe
Redactat	Ing. Corneliu Mărușe
Verificat	Ing. Corneliu Sorin Iuan

CONFORM CU ORIGINALA

Nr. cad: 60038
 Municipiul Bacău

Nr. cad: 9234
 Municipiul Bacău

Nr. cad: 60038
 Judetul Bacău