



România
Județul Bacău
Consiliul Local al Municipiului Bacău

HOTĂRÂREA NR.532 DIN 28.12.2018

privind darea în administrare, pe o perioadă de 10 ani, a unor spații în incinta PT nr. 79 și PT nr. 44, către Tribunalul Bacău

Consiliul Local al Municipiului Bacău întrunit în ședință extraordinară la data de 28.12.2018, potrivit art.39 (2) din Legea nr. 215/2001 a administrației publice locale republicată, cu modificările și completările ulterioare,

Având în vedere :

- Adresa Tribunalului Bacău nr. 46858/ 17.12.2018 prin care solicită atribuirea unor spații în vederea amenajării unor arhive;
- Referatul nr.78517/27.12.2018 al Compartimentului Administrare și Inventarierea Patrimoniului prin care se propune darea în administrare, pe o perioadă de 10 ani, a unor spații în incinta PT nr.79 și PT nr.44, către Tribunalul Bacău;
- Expunerea de motive a Primarului Municipiului Bacău înregistrată cu nr. 13710/ 27.12.2018;
- Raportul compartimentului de resort înregistrat cu nr. 13711/ 27.12.2018, favorabil;
- Rapoartele comisiilor de specialitate din cadrul Consiliului local al Municipiului Bacău, întocmite în vederea avizării proiectului de hotărâre: nr. 2279/28.12.2018 al Comisiei de specialitate nr.1, nr. 2280/28.12.2018 al Comisiei de specialitate nr.2, nr. 2281/28.12.2018 al Comisiei de specialitate nr.3, nr. 2282/28.12.2018 al Comisiei de specialitate nr.4 și nr. 2283/28.12.2018 al Comisiei de specialitate nr. 5;
- Prevederile Legii nr. 304/ 2004 privind organizarea judiciară, republicată, modificată și completată;
- Prevederile art. 47 (1), ale art. 48 (2), ale art. 61 (2), ale art. 115 (1) lit. „b”, ale art. 117 lit. „a” și ale art. 123 (1) din Legea nr. 215/ 2001 privind administrația publică locală republicată, ulterior modificată și completată;

În baza dispozițiilor art. 36 alin. (2) lit. “c” și art.45 (3) și (5) din Legea nr. 215/ 2001 a administrației publice locale republicată, cu modificările și completările ulterioare,

H O T Ă R Ă Ș T E:

ART. 1 (1) – Se aprobă darea în administrare, pe o perioadă de 10 ani, a spațiului în suprafață de 61 mp, din care utilă de 52,30 mp, situat în incinta P.T. nr. 79 din Bacău, str. Al. Parcului nr. 50 bis, înscris în C.F. nr. 69008-C1-U1, nr. cadastral 69008-C1-U1 și a spațiului în suprafață de 279 mp, din care utilă de 251 mp, compus din spațiul aferent hidroforului = 111 mp și spațiul centrala termică = 140 mp, situat în incinta P.T. nr. 44 din str. Traian nr. 4B (fost Lucrețiu Pătrăscanu), înscris în C.F. nr.40582, nr.cadastral 13917, către Tribunalul Bacău, în vederea organizării unei arhive.

(2) – Spațiile prezentate la alin. (1) sunt delimitate conform Anexelor nr. 1 și nr. 2, părți integrante ale acestei hotărâri.

ART. 2 – Primarul Municipiului Bacău va aduce la îndeplinire prevederile prezentei hotărâri prin Direcția Economică și Arhitectul Șef – Compartiment Administrare și Inventarierea Patrimoniului.

ART. 3 – Hotărârea va fi comunicată Direcției Economice, Compartimentului Administrarea și Inventarierea Patrimoniului și Tribunalului Bacău.

ART. 4 – Prin grija Secretarului Municipiului Bacău prezenta hotărâre se comunică în termen legal Instituției Prefectului – Județul Bacău pentru verificarea legalității.

PREȘEDINTE DE ȘEDINȚĂ
GHIORGHE HULUȚĂ

CONTRASEMNEAZĂ
SECRETARUL MUNICIPIULUI BACĂU
NICOLAE-OVIDIU POPOVICI

ROMÂNIA
JUDEȚUL BACĂU
CONSILIUL LOCAL BACĂU

ANEXA NR. 1
LA HOTĂRÂREA NR. 532 DIN 28.12.2018

**RELEVEU PT 79
STR. ALEEA PARCULUI**

**PREȘEDINTE DE ȘEDINȚĂ
HULUȚĂ GHIORGHE**



**CONTRASEMNEAZĂ
SECRETARUL MUNICIPIULUI BACĂU
NICOLAE - OVIDIU POPOVICI**

A handwritten signature in blue ink, consisting of several loops and a long horizontal stroke at the bottom.


**DIRECTOR EXECUTIV ADJ.
CRISTINA BUZDUGAN**

A handwritten signature in black ink, featuring a large, stylized loop at the top and a horizontal base.

RELEVEU PT 79- U.I. 1
Bacau Str. Aleea Parcului
 Scara 1: 100

Nr. cadastral al terenului	Suprafata utila (m.p.)	CPC (m.p.)	CPT (m.p.)	Adresa imobilului
67002-ET-64	52.30 m.p.	-	61	Bacau, Str. Aleea Parcului-PT79
Cartea Funciara colectiva nr.				mun. Bacau
Cod unitate individuala (U)				UAT
				CF individuala

2455
 1312

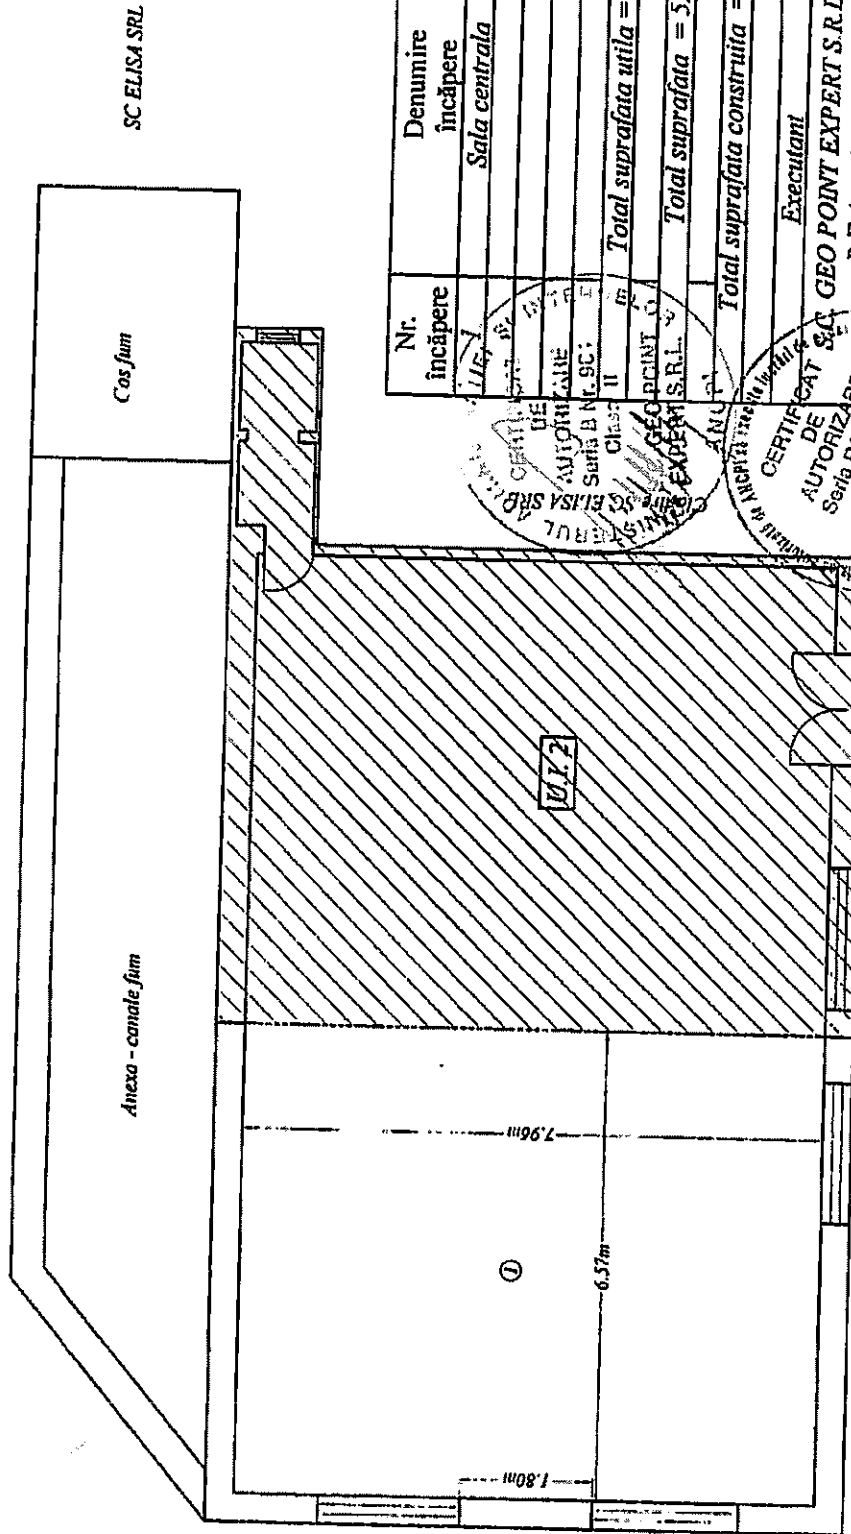

Nr. incăpere	Denumire incăpere	Suprafata utila (mp)
1	Sala centrala	52.30
Total suprafata utila = 52.30 m.p.		
Total suprafata = 52.30 m.p.		
Total suprafata construita = 61.06 m.p.		
Executanti		Data
GEO POINT EXPERT S.R.L.		June 2012
P.F. Autorizată		
LUCIAN DRAGOMIRESCU		
Receptionat		Data

CERTIFICAT DE AUTORIZARE
 SC ELISA SRL
 Seria B Nr. 9C
 Clasa II
 GEO POINT EXPERT S.R.L.
 ANUL 2012

CERTIFICAT DE AUTORIZARE
 Seria RO-80-F
 Nr. 0014
 LUCIAN DRAGOMIRESCU
 CATERGIA E

Exterior
 197
 194

198
 200

197
 194

198
 200

Exterior

5

ROMÂNIA
JUDEȚUL BACĂU
CONSILIUL LOCAL BACĂU

ANEXA NR. 2
LA HOTĂRÂREA NR. 532 DIN 28.12.2018

RELEVEU PT 44
STR. TRAIAN

PREȘEDINTE DE ȘEDINȚĂ
HULUȚĂ GHIORGHE



CONTRASEMNEAZĂ
SECRETARUL MUNICIPIULUI BACĂU
NICOLAE - OVIDIU POPOVICI

A handwritten signature in blue ink, consisting of stylized, overlapping loops and lines.

DIRECTOR EXECUTIV ADJ.
CRISTINA BUZDUGAN


A handwritten signature in blue ink, appearing as a stylized 'C' followed by a horizontal line.

RELEVU PUNCT TERMIC

Scara 1 : 100

Nr. cadastral al terenului	Suprafata	Adresa imobilului	
	251	PT 44, Bacău, Str. L. Pătrășcanu	
Cartea Funciara colectiva nr		UAT	Mun. Bacău
Cod unitate individuala (U)	20304	CF individuala	

Teren Consiliul Local Bacău

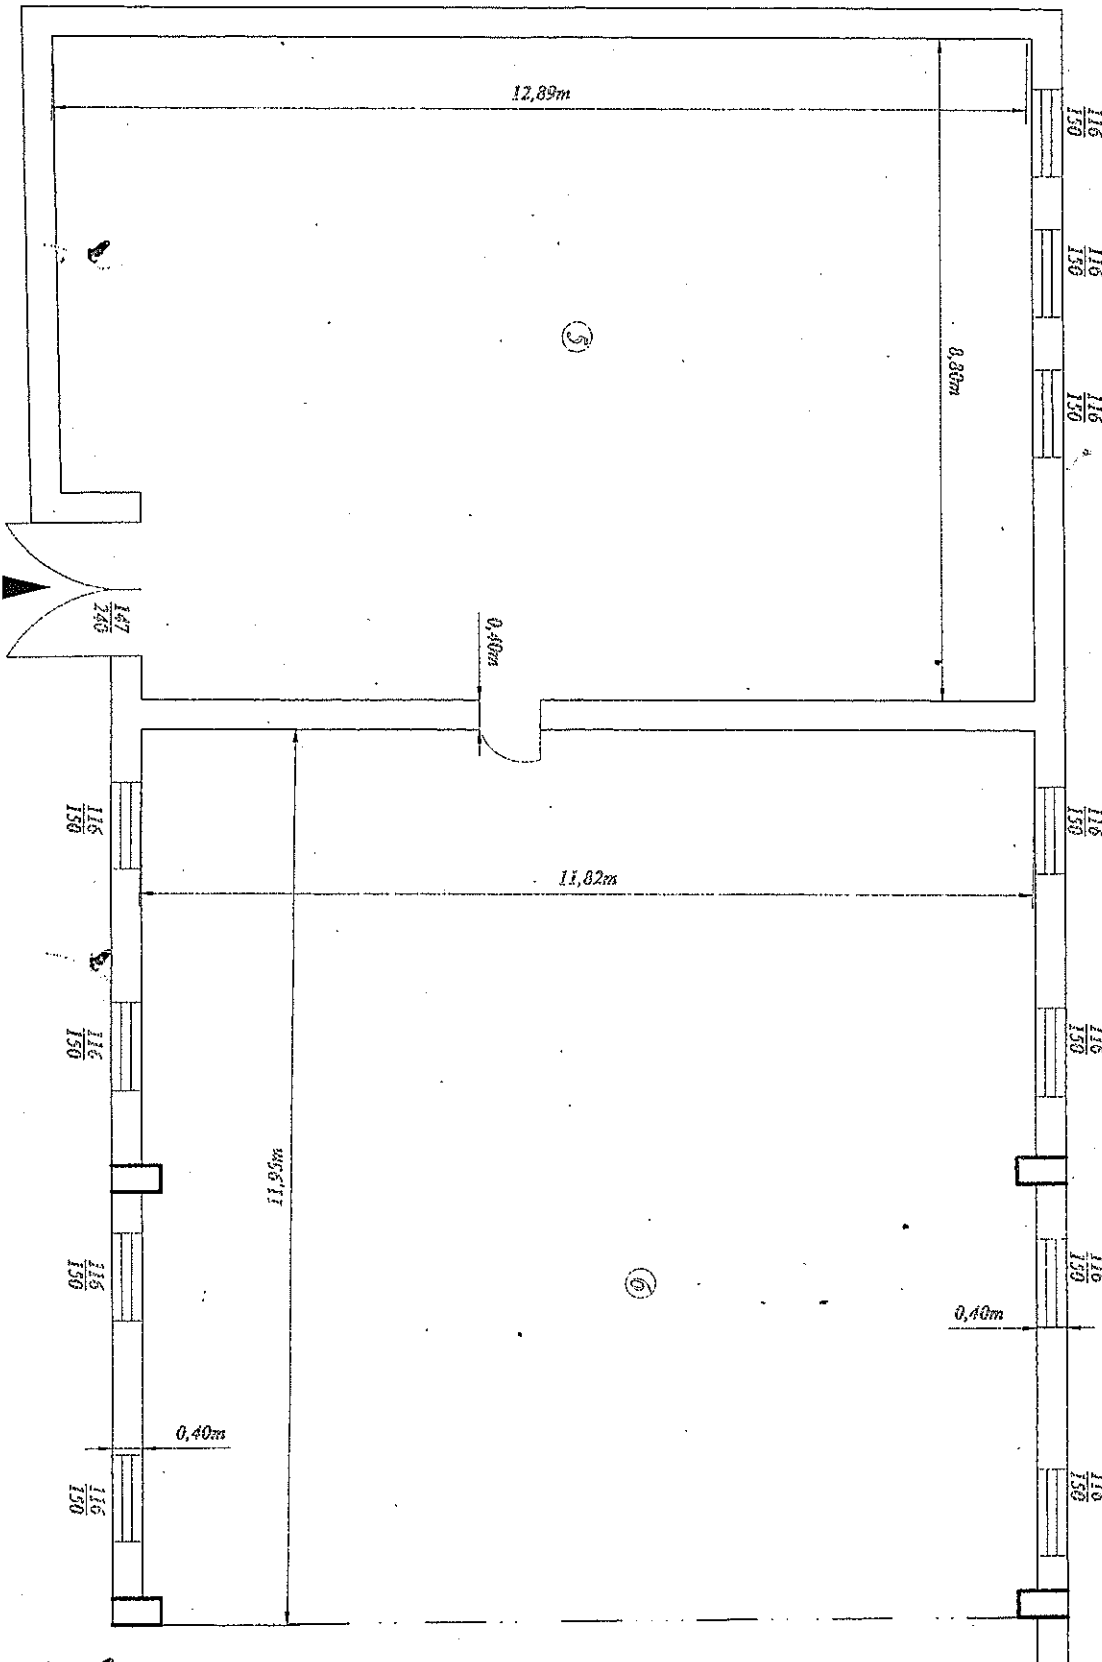

Teren Consiliul Local Bacău


Teren Consiliul Local Bacău

Teren Consiliul Local Bacău - Lotul 1

Nr. încăpere	Denumire încăpere	Suprafata utilă (mp)	Data
5	Hidrofor	111	
6	Centrala termică	140	
		Suprafata utila = 251	
		Total suprafata utila = 251	
			august 2007
Receptionat			Data

7

Handwritten signature/initials.

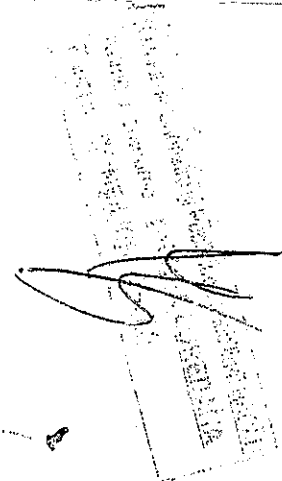

Handwritten signature and stamp.

