



România
Judetul Bacău
Consiliul Local al Municipiului Bacău

HOTĂRÂREA NR. 326 DIN 30.08.2019

privind modificarea HCL nr. 255/ 2019 prin care s-a aprobat dreptul de uz, de servitute și de servitute legală către Delgaz Grid S.A. asupra unor suprafețe de teren situate în Bacău

Consiliul Local al Municipiului Bacău întrunit în ședință ordinară la data de 30.08.2019, potrivit art.133(1) din OUG nr.57/2019 privind Codul administrativ;
Având în vedere :

- Adresa Delgaz Grid SA nr. 33305/ 08.08.2019 prin care solicită modificarea HCL nr. 255/ 2019;
- Referatul nr.78311/ 09.08.2019 al Compartimentului Administrarea și Inventarierea Patrimoniului prin care se propune modificarea HCL nr. 255/ 2019;
- Expunerea de motive a Primarului Municipiului Bacău, înregistrată cu nr. 8668/ 21.08.2019;
- Raportul Direcției Juridice și Administrație Locală, înregistrat cu nr. 8683/21.08.2019;
- Raportul Compartimentului de resort din cadrul aparatului de specialitate al primarului 78321/21.08.2019;
- Avizele comisiilor de specialitate din cadrul Consiliului Local al Municipiului Bacău, întocmite în vederea avizării proiectului de hotărâre: nr.1357/29.08.2019 al Comisiei de specialitate nr.2, nr. 1358/29.08.2019 al Comisiei de specialitate nr.3 și nr. 1359/28.08.2019 al Comisiei de specialitate nr.5;
- Prevederile art. 12 (2), lit. "a" și lit. „c” din Legea nr. 123/ 2012 a energiei electrice și a gazelor naturale, cu modificările și completările ulterioare;
- Prevederile HCL nr. 255/ 2019 prin care s-a aprobat dreptul de uz, de servitute și de servitute legală către Delgaz Grid S.A. asupra unor suprafețe de teren situate în Bacău;
- Prevederile art. 59 alin. (2) din Legea nr. 24/ 2000 privind normele de tehnică legislativă pentru elaborarea actelor normative, republicată, modificată și completată;
- Prevederile art. 140 alin. (1) și (3), ale art. 154 alin. (1), ale art. 196 alin. (1) lit. "a", ale art. 197 (1) și ale art. 243 alin. (1), lit. "a" și "b" din OUG nr. 57/ 2019 privind Codul Administrativ;

În temeiul art. 129 (2) lit. „c”, alineatul (6) lit. „a” și art. 139 alin. (3) lit.”g” și alin. (6) din OUG nr. 57/ 2019 privind Codul Administrativ,

H O T Ă R Ă Ș T E :

ART. 1 – (1) Se modifică art. 2 alin. (2) lit. "b" din HCL nr. 255/ 2019 acesta urmând să aibă acest conținut:

”Art. 2 (2) pe durata existenței capacităților energetice asupra:

b) suprafeței totale de 2,50 mp teren aparținând domeniului public al municipiului Bacău, aferentă lucrării "Alimentare cu energie electrică locuință

aparținând S.C. VASITOP CONSTRUCT S.R.L. amplasat pe str. Gen. Dr. Dragomir Badiu, localitatea Bacău, jud. Bacău” în vederea amplasării fundației unui număr de 3 stâlpi beton joasă tensiune pe strada Gen. Dr. Dragomir Badiu din municipiul Bacău, delimitată conform planului de situație, Anexa nr. 6, parte integrantă a prezentei hotărâri.”

(2) Se înlocuiește Anexă nr. 6 la HCL nr. 255/ 2019 cu una nouă, parte integrantă a prezentei hotărâri.

ART. 2 – Celelalte prevederi ale HCL nr. 255/ 2019 sunt și rămân în vigoare.

ART. 3 – Primarul Municipiului Bacău va aduce la îndeplinire prevederile prezentei hotărâri prin Compartimentul Administrarea și Inventarierea Patrimoniului.

ART. 4 – Hotărârea va fi comunicată Primarului Municipiului Bacău, Direcției Drumuri Publice, Compartimentului Administrarea și Inventarierea Patrimoniului și Delgaz Grid SA.

ART. 5 – Prin grija Secretarului General al Municipiului Bacău prezenta hotărâre se comunică în termen legal Instituției Prefectului – Județul Bacău pentru verificarea legalității.

**PREȘEDINTE DE ȘEDINȚĂ
ROMICĂ BOTOI**



**CONTRASEMNEAZĂ PENTRU LEGALITATE
SECRETARUL GENERAL AL MUNICIPIULUI BACĂU
NICOLAE-OVIDIU POPOVICI**

INVENTAR DE COORDONATE		
STALPI EXISTENȚI / PROIECTAȚII DE JOASA TENSIUNE		
Nr. stalp	Nord(X)	Est(Y)
4/4 EX	648866.825	565833.659
4/5 PR	648882.878	565799.659
4/6 PR	648848.755	565777.536
4/7 PR	648813.564	565756.959

- LEGENDA:
- LEA 0.4KV EXISTENTA - TVIR 50+3X95+1X16mm² - CIRCUIT F.B. 4-1-4 - ZONA PTA 134 BACAU
 - LEA 0.4KV PROIECTATA - NEAZX 50+3X95mm² - L = 125ml
 - STALP IT EXISTENT
 - STALP IT PROIECTAT (Suprafata ocupata = 2.5mp)
 - BPPM 32A PROIECTAT
 - PRIZA DE PAMANT PROIECTATA




PREȘEDINȚIE DE ȘEDINȚĂ
ROMICA BOTOI

CONTRASEMEAZĂ PENTRU LEGALITATE
SECRETARUL GENERAL AL MUN. BACĂU
NICOLAE - OVIDIU POPOVICI

INVENTAR DE COORDONATE PROPRIETATE

Nr. Pct.	X (m)	Y (m)
1	565755.040	648822.105
2	565736.558	648833.691
3	565730.024	648822.811
4	565726.150	648815.945
5	565721.388	648807.026
6	565712.272	648791.611
7	565706.694	648782.880
8	565723.749	648772.188

Suprafata siindata = 1225 mp

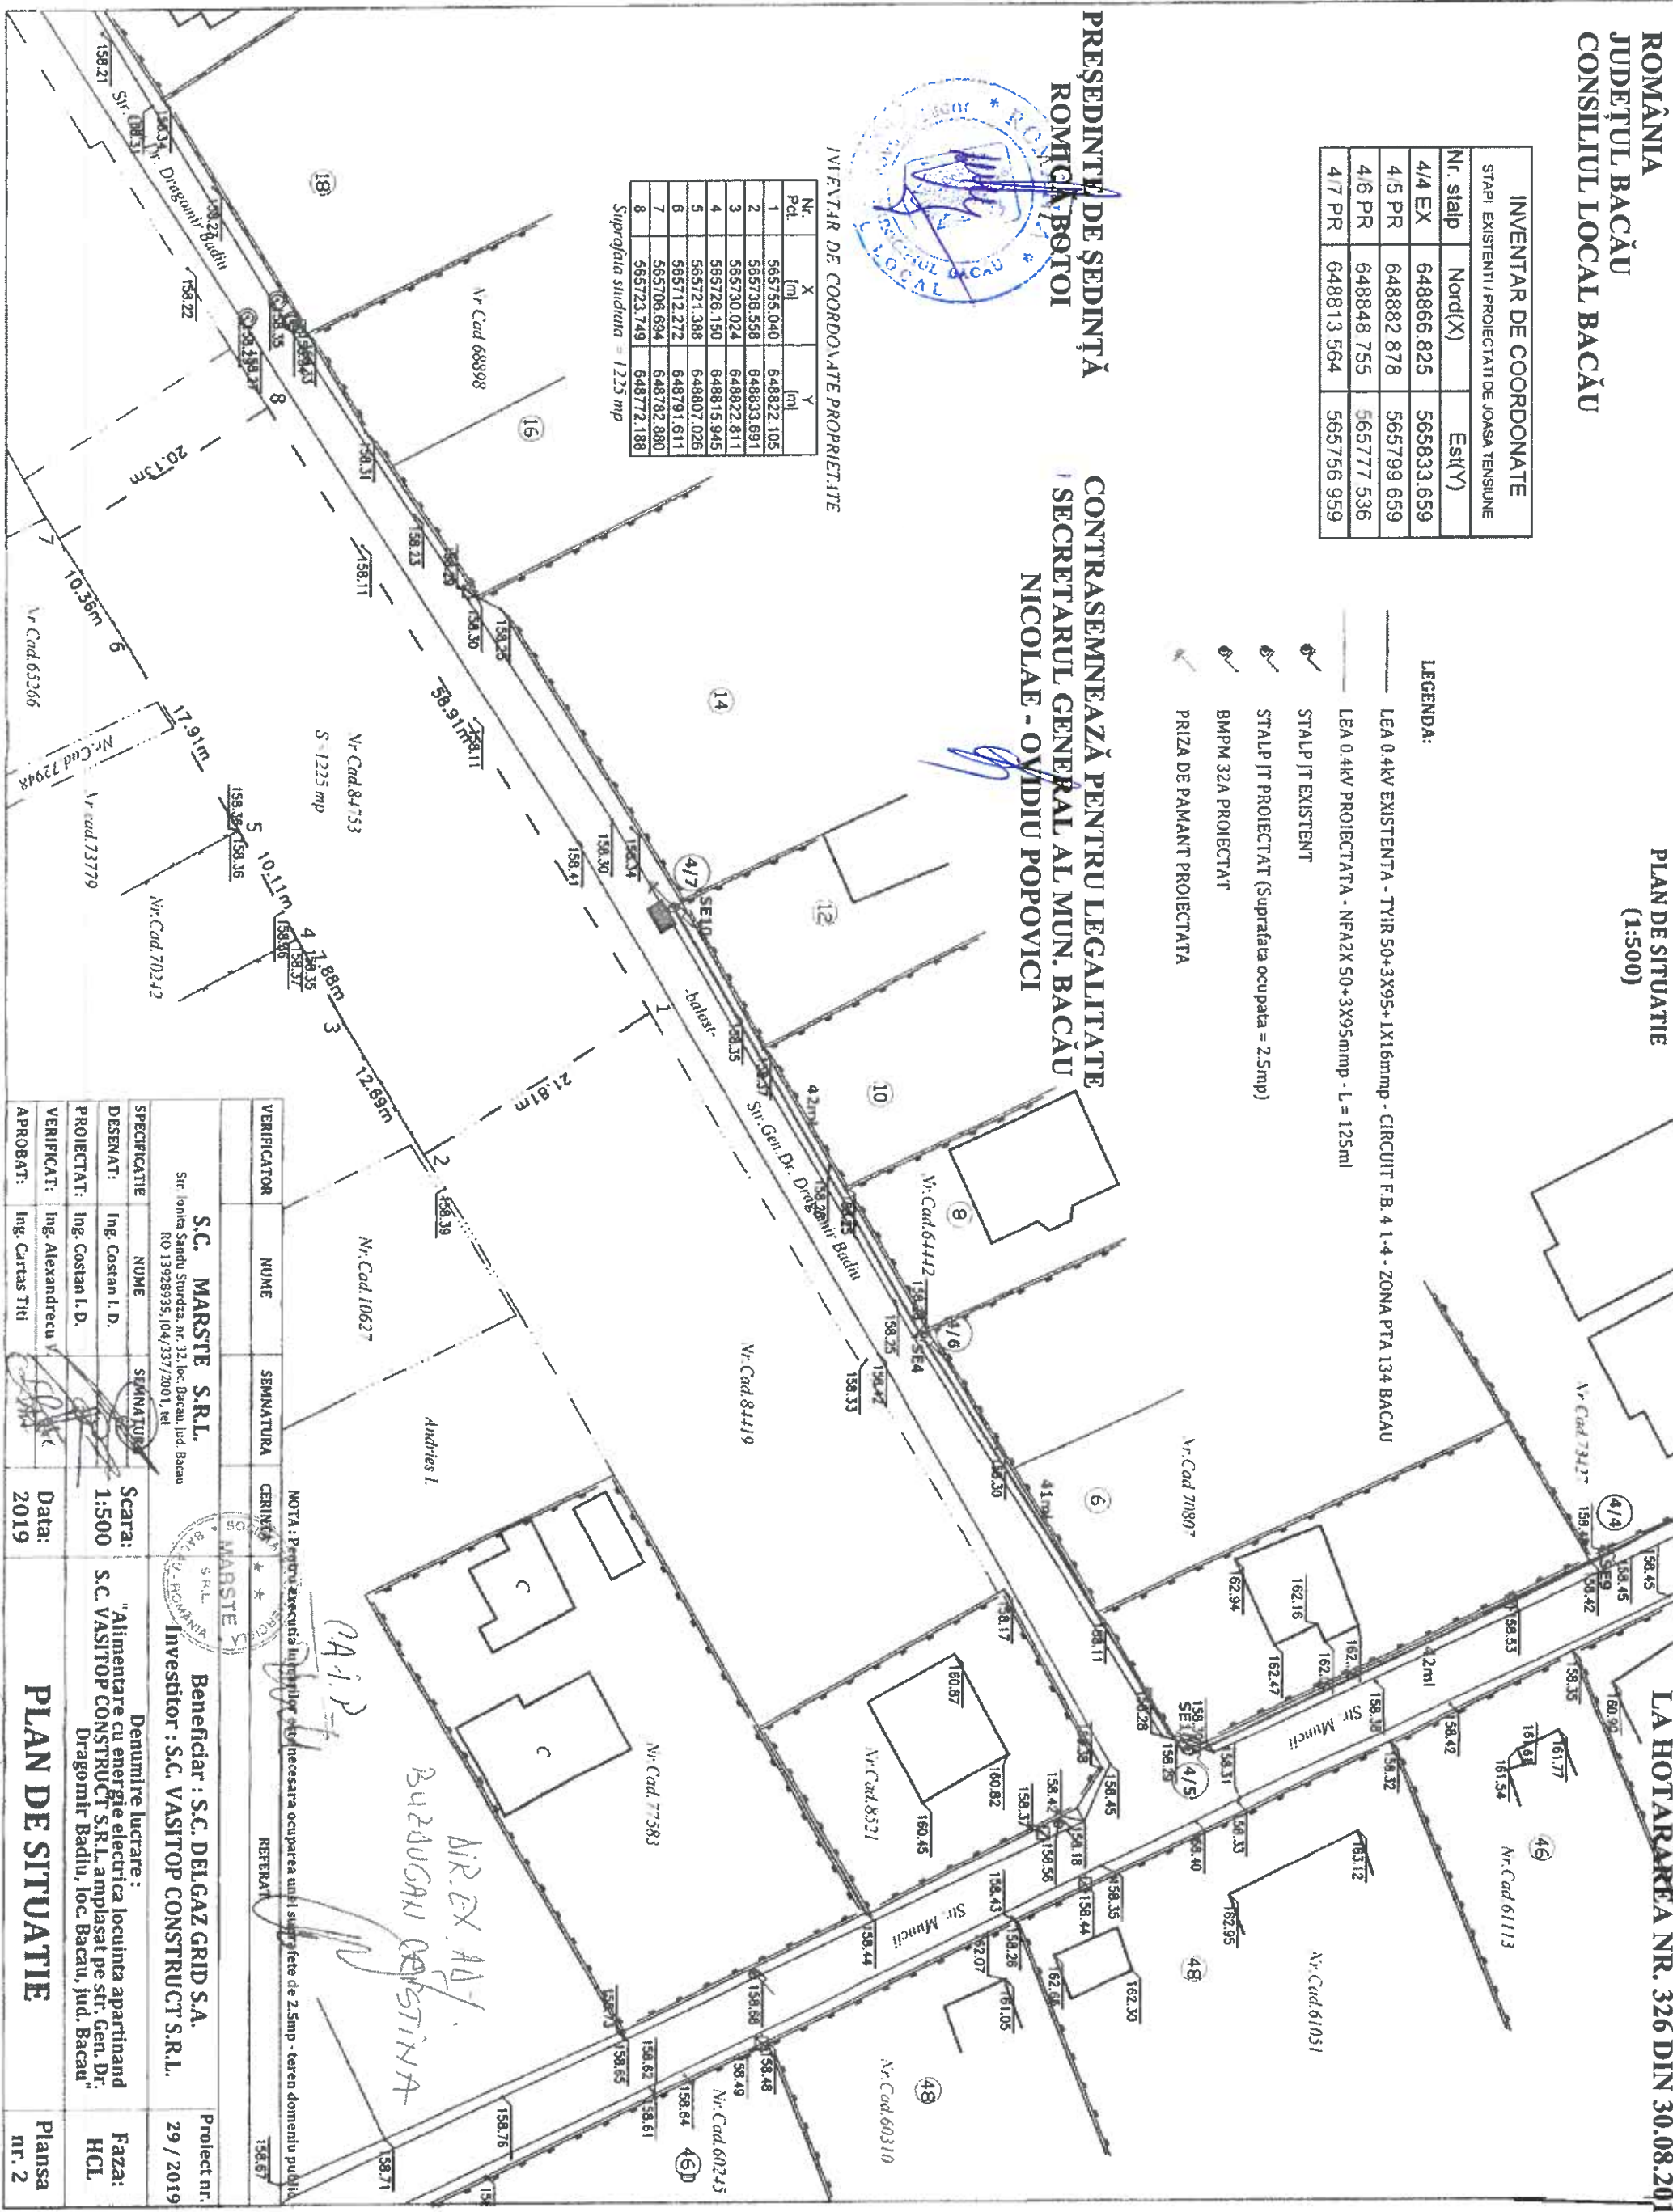

NOTA: Pentru executia lucrului este necesara ocuparea unei suprafete de 2.5mp - teren domeniul public

VERIFICATOR	NUME	SEMNAȚURA	CERINȚĂ	REFERAȚĂ

S.C. MARSTE S.R.L. Str. Ionita Sandu Surduza, nr. 32, loc. Bacau, jud. Bacau RO 139289935, 104/337/2001, tel.		Beneficiar : S.C. DELGAZ GRID S.A. Investitor : S.C. VASITOP CONSTRUCT S.R.L.	Proiect nr. 29 / 2019
SPECIFICATIE DESENAT PROIECTAT VERIFICAT APROBAT	NUME Ing. Costan I. D. Ing. Costan I. D. Ing. Alexandru Ing. Cartas THI	SEMNAȚURA (Signatures)	Scară: 1:500 Denumire lucrare: "Alimentare cu energie electrica locuinta apartinand S.C. VASITOP CONSTRUCT S.R.L. amplasata pe str. Gen. Dr. Dragomir Badiu, loc. Bacau, jud. Bacau" Faza: HCL Planșa nr. 2