


LEGENDA

LIMITE

- AMPLASAMENT STUDIAT
- CLADIRE EXISTENTA
- EXTINDERI PROPUSE
- TROTUARE
- CAROSABIL
- SPATIU VERDE
- PARCARE PROPUSE
- ACCESE PROPUSE

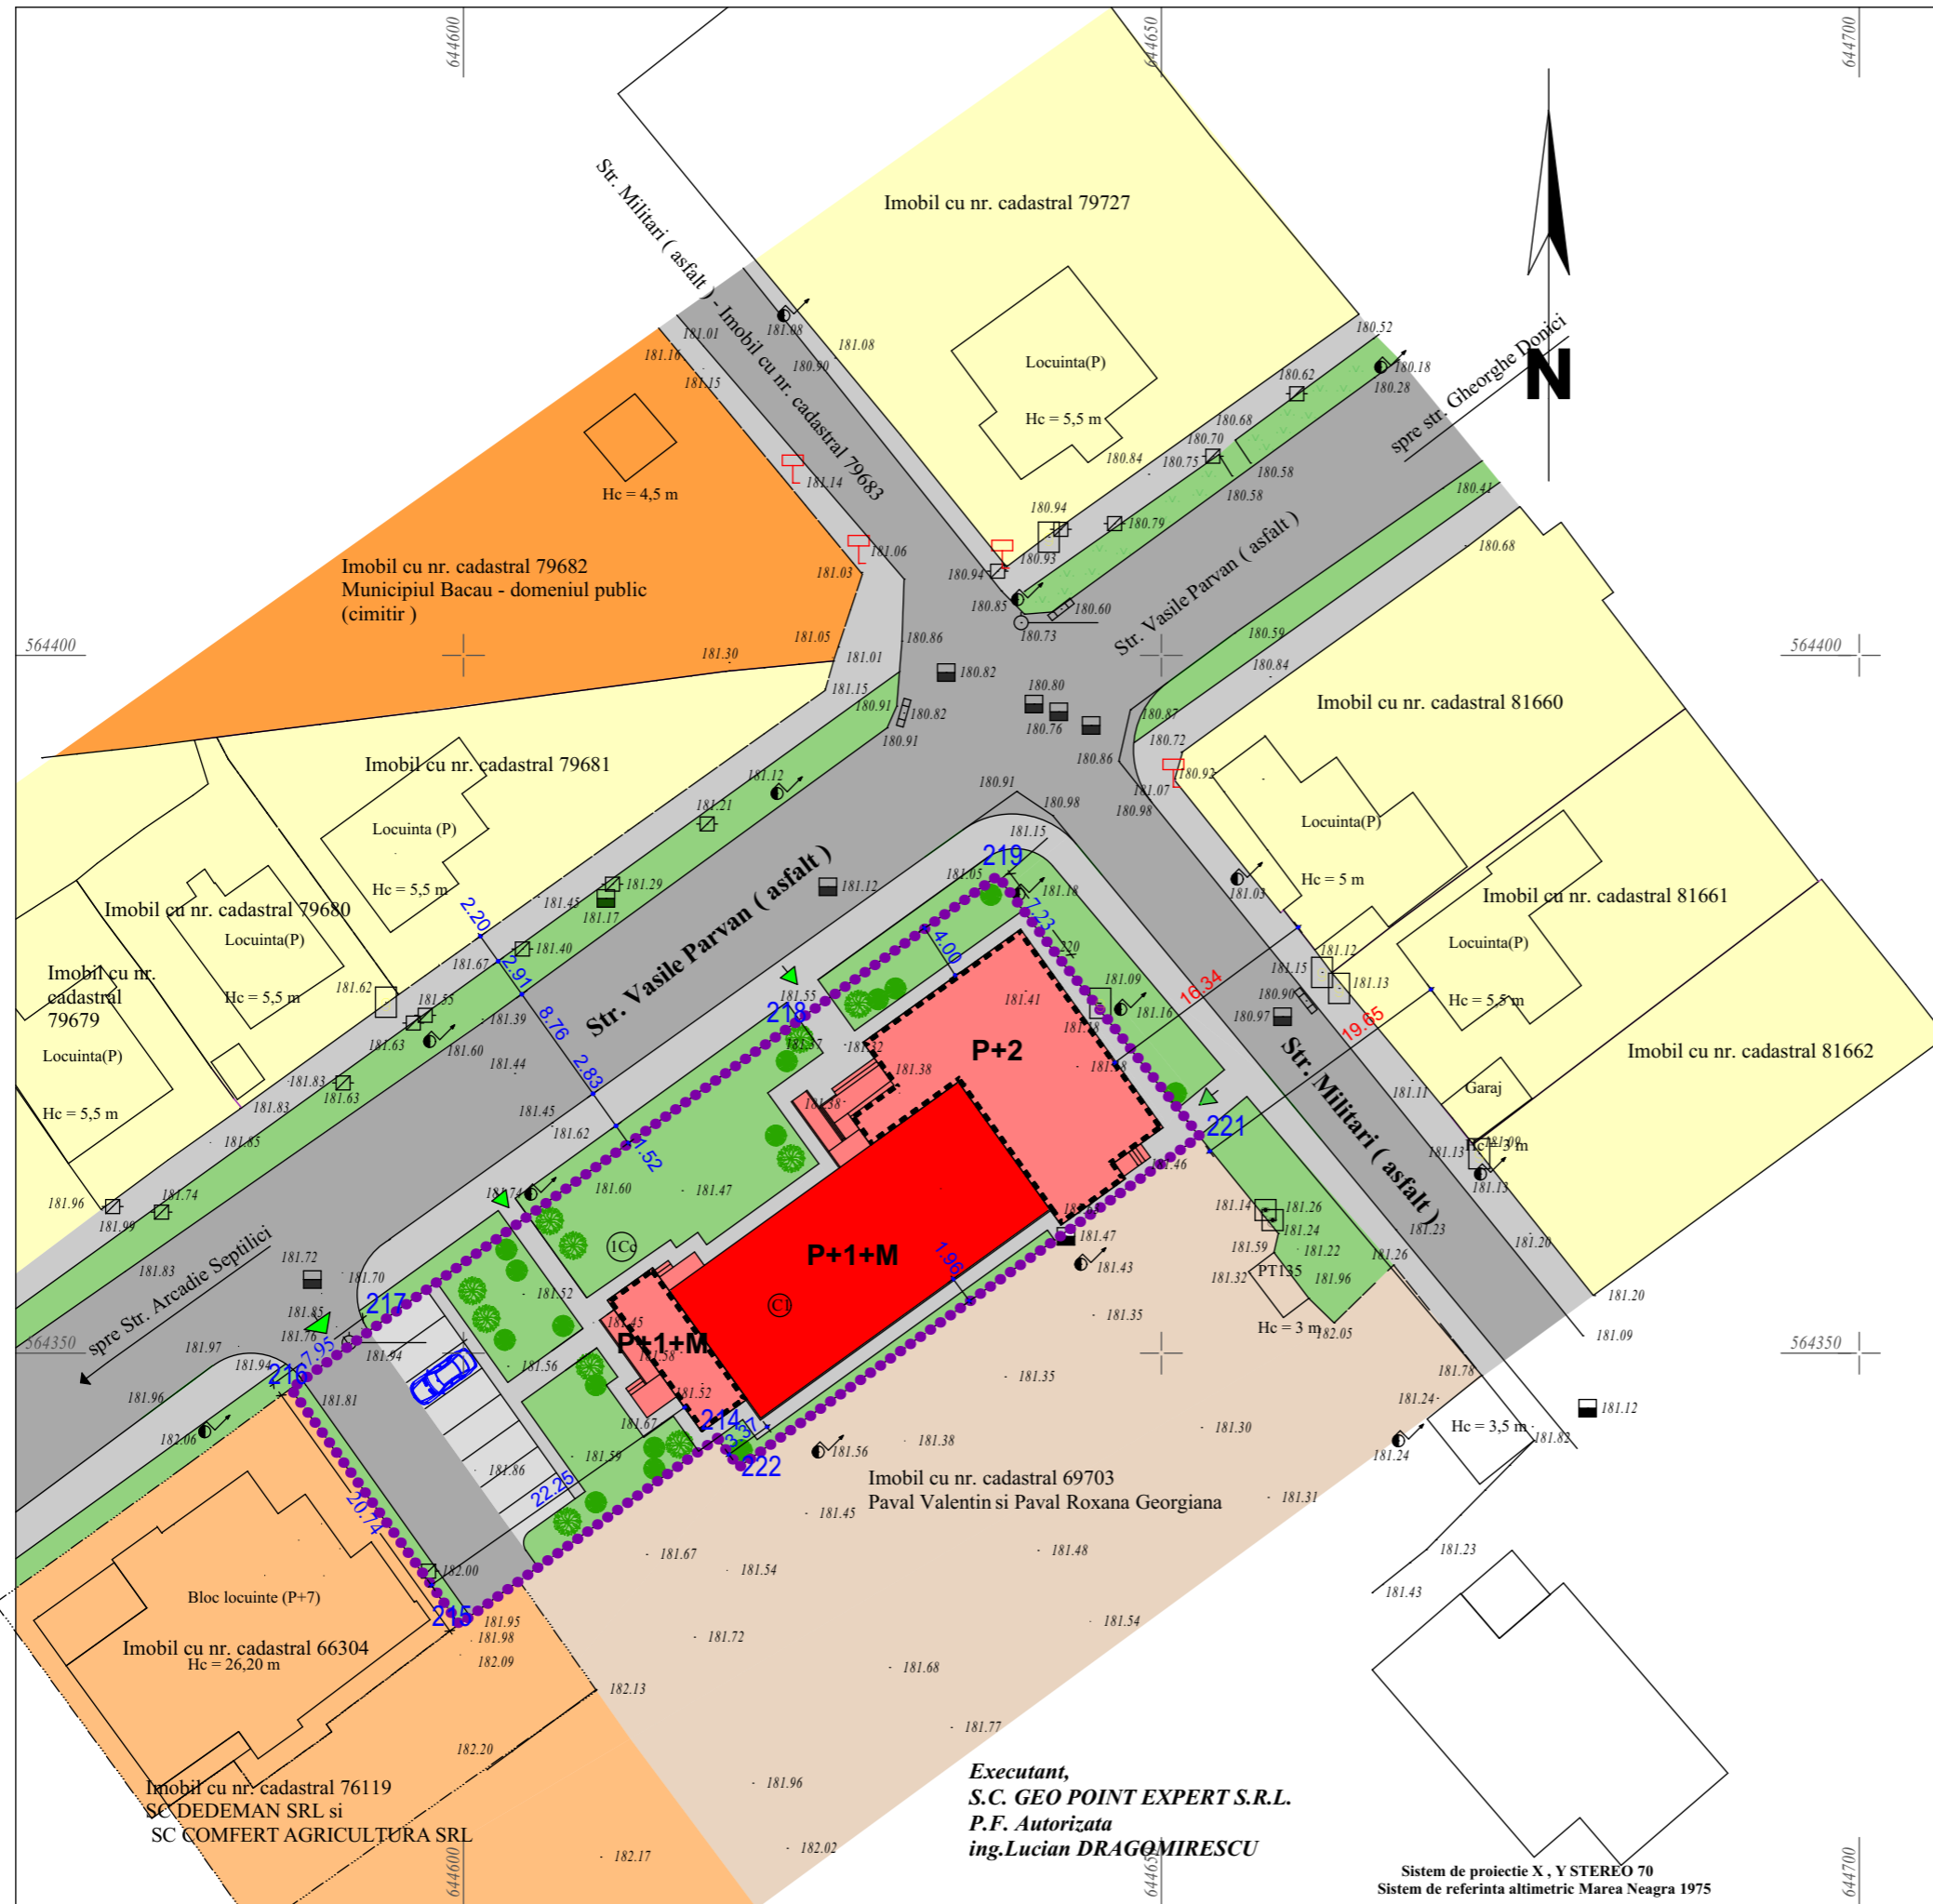

PROIECT MODIFICARE SI SCHIMBARE DESTINATIE CLADIRE EXISTENTA IN CENTRU REZIDENTIAL PENTRU PERSOANE VARSTNICE (CAMIN DE BATRANI) SI EXTINDERE CU RESTAURANT, ANEXA GOSPODAREASCA, IMPREJMUIRE TEREN	NR. PROIECT 1/2019
--	------------------------------

AMPLASAMENT B-dul. Vasile Parvan, Nr. 29, Municipiul BACAU

BENEFICIAR CUCORANU MARINEL si CUCORANU PAULA
--

PROIECTANT GENERAL

BIROU INDIVIDUAL
DE ARHITECTURA
CATRINEL LEFTER

Dovada de inregistrare nr. 67/2006
C.I.F. 19546799
BACAU, B-dul Unirii, nr. 11

STAMPILA

PROIECTANT DE SPECIALITATE

VERIFICATOR	CERINTA CALITATE	REFERAT/EXPERTIZA NR./DATA	SEMNTURA

SEF PROIECT Arh. Catrinel Lefter	STAMPILA URB.
PROIECTAT Arh. Catrinel Lefter	
VERIFICAT Arh. Catrinel Lefter	

FAZA DOC. DATA 04.2019	SCARA 1:500
AVIZE	
TITLU PLANSA	PLANSA

POSIBILITATI DE MOBILARE **U2.1**

REVIZIE rev A

Executant,
S.C. GEO POINT EXPERT S.R.L.
P.F. Autorizata
ing. Lucian DRAGOMIRESCU

Sistem de proiectie X, Y STEREO 70
Sistem de referinta altimetric Marea Neagra 1975