



România
Judetul Bacău
Consiliul Local al Municipiului Bacău

HOTĂRÂREA NR. 100 DIN 29.05.2020

privind aprobarea dreptului de uz și de servitute către Delgaz Grid SA asupra unor suprafețe de teren situate în Bacău, str. Alecu Russo, str. Toporași, Calea Moldovei și Calea Romanului

Consiliul Local al Municipiului Bacău întrunit în ședință ordinară la data de 29.05.2020, potrivit art.133(1) din Ordonanța de Urgență nr.57/2019 privind Codul administrativ,

Având în vedere:

- Adresele Delgaz Grid SA nr. 19080/ 17.02.2020, nr. 20368/ 05.03.2020, nr. 17586/ 28.01.2020, nr. 20799/ 11.03.2020 și nr. 20468/ 6.03.2020 prin care solicită acordarea dreptului de uz și de servitute asupra unor suprafețe de teren situate în Bacău;
- Referatul comun nr. 78115/11.03.2020 al Direcției Drumuri Publice și Compartimentului Administrarea și Inventarierea Patrimoniului prin care se propune acordarea dreptului de uz și de servitute asupra unor suprafețe de teren situate în Bacău;
- Expunerea de motive a Primarului Municipiului Bacău înregistrată cu nr. 3945/21.05.2020;
- Raportul Direcției Juridice și Administrație Locală înregistrat cu nr. 3946/1/21.05.2020;
- Raportul comun al Compartimentului Administrare și Inventarierea Patrimoniului și al Direcției Drumuri Publice înregistrat cu nr. 3946/2/21.05.2020;
- Avizele comisiilor de specialitate din cadrul Consiliului Local al Municipiului Bacău, întocmite în vederea avizării proiectului de hotărâre: nr. 544/28.05.2020 al Comisiei de specialitate nr. 2, nr. 545/28.05.2020 al Comisiei de specialitate nr. 3 și nr. 546/28.05.2020 al Comisiei de specialitate nr. 5;
- Prevederile art. 12 alin. (2), lit. "a" și lit. „c” din Legea nr. 123/ 2012 a energiei electrice și a gazelor naturale, cu modificările și completările ulterioare;
- Prevederile art. 140 alin. (1) și (3), ale art. 196 alin. (1), lit. "a", ale art. 197 (l) și ale art. 243 alin. (1) lit. "a" și "b" din OUG nr. 57/ 2019 privind Codul administrativ;

În temeiul art. 129 alin. (2) lit. „c”, alin. (6) lit. „a” și art. 139 alin. 3 lit. "g" și alin. 6 din OUG nr. 57/ 2019 privind Codul administrativ,

HOTĂRĂȘTE:

ART.1- Se aprobă dreptul de uz și de servitute către Delgaz Grid S.A., astfel:

(1) pe durata realizării lucrărilor necesare asupra:

a) suprafeței de 158 mp teren aparținând Municipiului Bacău, aferentă lucrării "Alimentare cu energie electrică bloc locuințe colective, str. Alecu Russo nr.2, mun. Bacău, jud. Bacău", în vederea amplasării cablului electric subteran pe str. Alecu Russo, delimitată conform planului de situație, Anexa nr. 1, parte integrantă a prezentei hotărâri;

b) suprafeței de 21 mp teren aparținând domeniului public al Municipiului Bacău, aferentă lucrării "Modernizare LEA MT-Modernizare grup măsură, județul Bacău-LEA 20KV Letea -Epurare Amonte SS 8 STC2275", în vederea amplasării cablului electric aerian pe str. Toporași din municipiul Bacău, delimitată conform planului de situație, Anexa nr. 2, parte integrantă a prezentei hotărâri;

c) suprafeței de 2,8 mp teren aparținând domeniului public al Municipiului Bacău, aferente lucrării "Reglementare coexistentă rețele Delgaz Grid cu amenajare parcare și împrejmuire teren strada Calea Moldovei nr.156, Bacău", în vederea amplasării unui cămin de vizitare cabluri pe strada Calea Moldovei din municipiul Bacău, delimitată conform planului de situație, Anexa nr. 3, parte integrantă a prezentei hotărâri;

d) suprafeței de 52,5 mp teren aparținând domeniului public al Municipiului Bacău, aferentă lucrării "Alimentare cu energie electrică locuință Casa 1, strada Calea Romanului nr. 211 Casa 1, loc. Bacău, jud. Bacău ", în vederea amplasării cablului electric subteran, delimitată conform planului de situație, Anexa nr. 4, parte integrantă a prezentei hotărâri;

(2) pe durata existenței capacităților energetice asupra :

a) suprafeței totale de 2 mp teren aparținând domeniului public al Municipiului Bacău, aferentă lucrării "Modernizare LEA MT-Modernizare grup măsură, județul Bacău-LEA 20KV Letea -Epurare, Amonte SS 8 STC2275", în vederea înlocuirii unui stâlp și a amplasării unui stâlp , pe str. Toporași din municipiul Bacău, delimitată conform planului de situație, Anexa nr.2, parte integrantă a prezentei hotărâri;

b) suprafeței totale de 1 mp teren aparținând domeniului public al municipiului Bacău, aferentă lucrării "Reglementare coexistentă rețele Delgaz Grid cu amenajare parcare și împrejmuire teren strada Calea Moldovei nr.156, Bacău", în vederea amplasării unui cămin de vizitare cabluri pe strada Calea Moldovei din municipiul Bacău, delimitată conform planului de situație, Anexa nr. 3, parte integrantă a prezentei hotărâri.

ART. 2 - Se aprobă Contractul - Cadru de constituire a dreptului de uz și de servitute, conform Anexei nr. 5, parte integrantă din prezenta hotărâre.

ART. 3 - Dreptul de uz și de servitute se acordă sub condiția ca lucrările efectuate să nu afecteze carosabilul, iar execuția subtraversărilor de alei și străzi se va efectua prin foraj orizontal.

ART. 4 - După executarea lucrărilor, terenul ocupat temporar va fi adus la starea inițială prin grija constructorului.

ART. 5 - Titularii dreptului de uz și de servitute prevăzuți la art. 1 sau, după caz, executanții lucrărilor, vor respecta întocmai prevederile HCL nr. 253/ 25.10.2012 privind aprobarea Regulamentului privind condițiile de execuție a lucrărilor pe domeniul public sau privat al municipiului Bacău și de intervenție în caz de avarie la rețelele edilitare.

ART. 6 - Primarul Municipiului Bacău va aduce la îndeplinire prevederile prezentei hotărâri prin Direcția Drumuri Publice și Compartimentul Administrarea și Inventarierea Patrimoniului.

ART. 7- Hotărârea va fi comunicată Primarului Municipiului Bacău, Direcției Drumuri Publice, Compartimentului Administrarea și Inventarierea Patrimoniului și Delgaz Grid SA.

ART. 8 - Prin grija Secretarului General al Municipiului Bacău prezenta hotărâre se comunică în termen legal Instituției Prefectului - Județul Bacău pentru verificarea legalității.

**PREȘEDINTE DE ȘEDINȚĂ
CĂTĂLIN – BOGDAN CREȚU**



**CONTRASEMNEAZĂ PENTRU LEGALITATE
SECRETARUL GENERAL AL MUN. BACĂU
NICOLAE – OVIDIU POPOVICI**

ROMANIA
JUDETUL BACAU
CONSILIUL LOCAL AL MUNICIPIULUI BACAU

PRESEDINTE DE SEDINTA
CATALIN BORDIAN CRISTU

CONTRASEMNEAZA PENTRU LEGALITATE
SECRETARUL GENERAL AL MUN. BACAU
NICOLAE-AVIDIU POPOVICI

LEGENDA:


TOTAL SUPRAFATA SUPUSA HCL: 158 mp

154,5mp → 2 x LES 0,4 kV / 1 x LES 1 kV (alim. FR E2+4) proiectata
supusa HCL: 309 m lung. traseu 0,5m lat.sant=154,5mp
3,5mp → LES 1 kV (coloana alim. FDCP10) proiectata supusa
HCL: 7 m lung. traseu 0,5m lat.sant=3,5mp

TOTAL SUPRAFATA SUPUSA SUPERFICIEI BUZDUGA DUMITRU 15,5 mp:
- temporar: 14 mp
- definitiv: 1,5 mp

- firida de retea FR E2+4 si FDCP 10 proiectate supuse superficiei (0,5mp+0,75mp=1,25mp)
- BMPT 16A pr. sp. comercial 0,25 mp
- 2,5mp → 2 x LES 0,4 kV (alim. FR E2+4) proiectata supusa superficiei 5m traseu x 0,5m lat.sant=2,5mp
- 11,5mp → LES 1 kV (coloana alim. FDCP10) proiectata supusa superficiei 23m traseu x 0,5m lat.sant=11,5mp

VERIFICATOR EXPERT	NUME	SEMNATURA	CERINTA	REFERAT/EXPERTIZA NR./DATA
S.C. ENERGO VITAL PREST S.R.L.				Beneficiar: S.C. DELGAZ GRID S.A. Investator: persoana fizica BUZDUGA DUMITRU nr. Amplasament: mun. Bacau, str. Alacu Russo nr. 2, aici este carosabilul intru blocul, parcuri laisat, apara verde
PROIECTANT	Ing. L. Lazararu			Titlu proiect: Alimentare cu energie electrica bloc locuinte colective
DESEINAT	Ing. L. Lazararu			Scara: 1:500
SEF PROIECT	Ing. Ionu Tiberiu			Data: / /
AFROBAT	Ing. Viad Tiberiu			Titlu planas: Plan de situatie
				Planas nr. 2

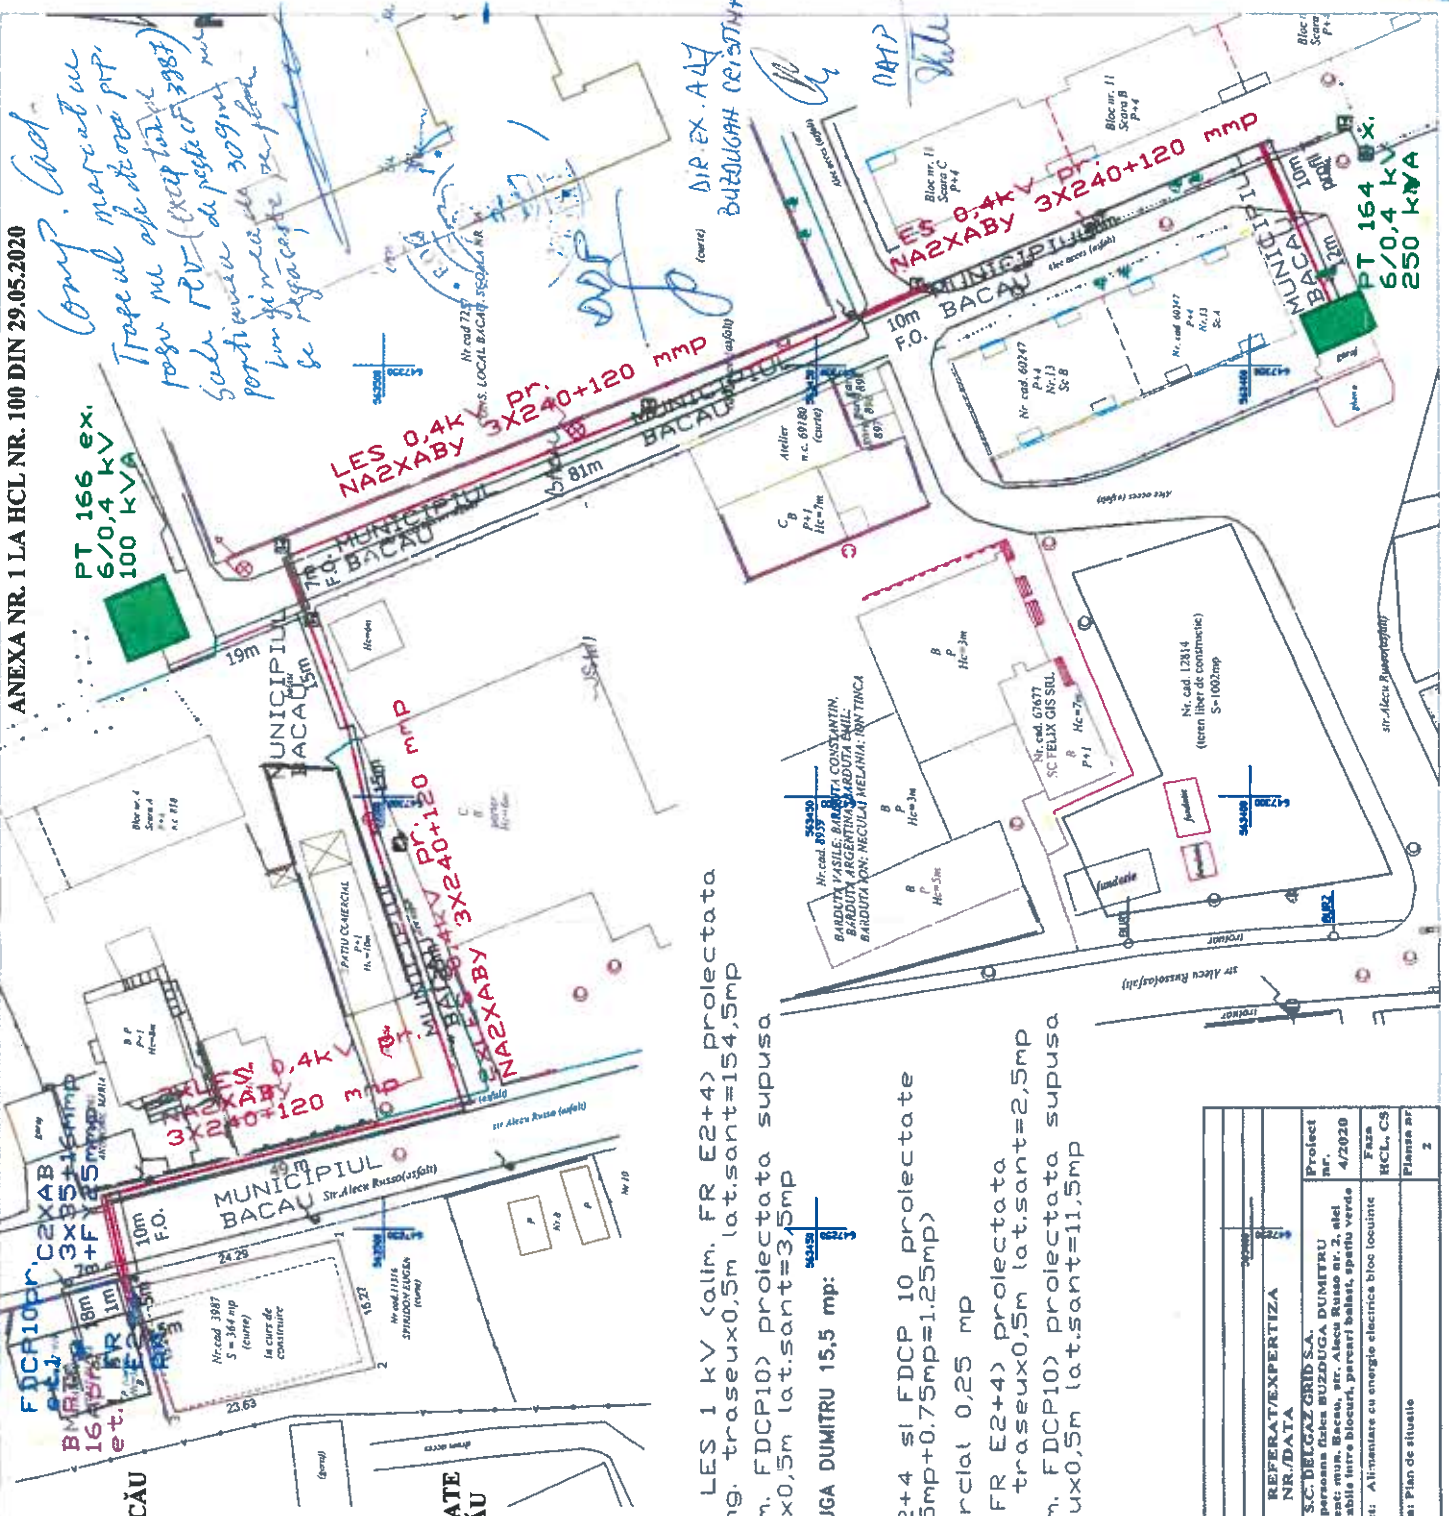

LEA 20 KV LETEA - EPURARE


SS 8
(STC2275)

PREȘEDINTE DE ȘEDINȚĂ
CĂTĂLIN BOGDAN CREȚU

CONTRASEMNEAZĂ PENTRU LEGALITATE
SECRETARUL GENERAL AL MUN. BACĂU
NICOLAE OVIDIU POPOVICI

LEGENDA:

- 11 Ștulp ex. tip SC10002, înlocuit cu ștulp pr. tip SC15014, echipat cu separator STE
- 10bis Ștulp pr. tip SC15014, echipat cu cellula masurata aeriana CAM 24 kv
- LEA 20 kv pr. - 15 m
- Priza pamant pr. - 2 buc

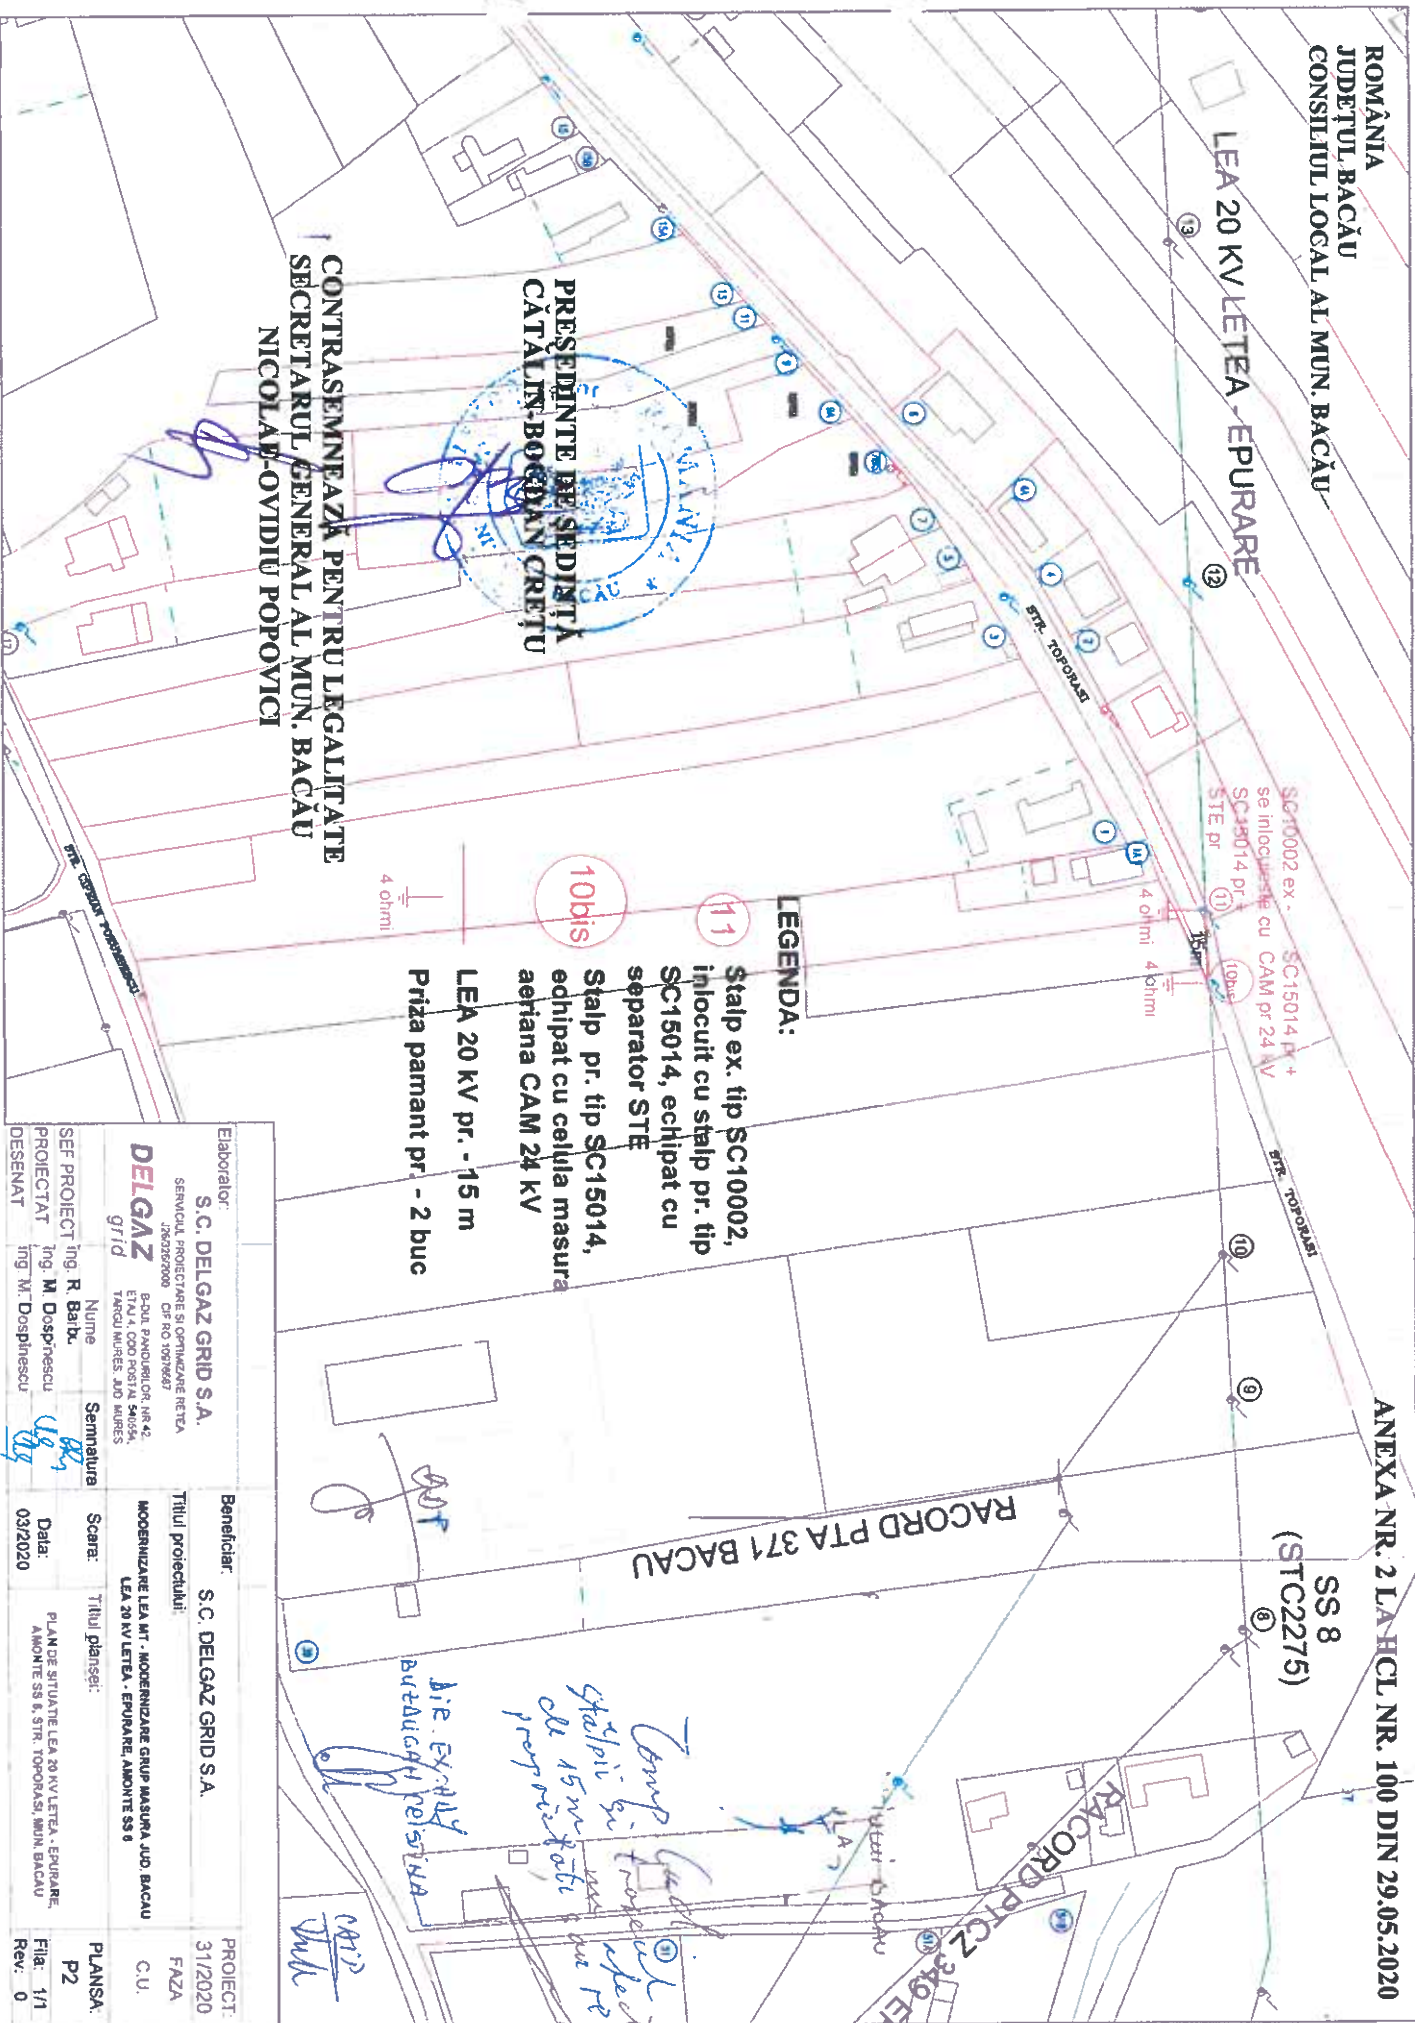

Elaborator:		Beneficiar:	
S. C. DELGAZ GRID S.A.		S. C. DELGAZ GRID S.A.	
SERVICIUL PROIECTARE SI OPTIMIZARE REȚEA		TITLUL PROIECTULUI:	
J263262006 CIP RO 1097667		MODERNIZARE LEA MT - MODERNIZARE GRUP MASURA JUD. BACAU	
B-DUL PANDURILOR, NR.42, ETIA 4, COOP. POSTALA S.M.I.S.S.A., TÂMBUL MUREȘ, JUDEȚ MUREȘ		LEA 20 KV LETEA - EPURARE, AMONTE SS 8	
971d		Scara:	
Nume		Titlul planșei:	
Ing. R. Barbu		PLANSA:	
Semnatura		P2	
Ing. M. Dospinescu		Data:	
Ing. M. Dospinescu		03/2020	
SEF PROIECT		FILĂ:	
PROIECTAT		1/1	
DESENAT		Rev: 0	

Temp. de instalare ștulpilor în teren este de 15 m. Poate propune și alte variante.

die EXACTE BUTUCI LA PEȘTEA

RAID

ROMÂNIA
JUDEȚUL BACĂU
CONSILIUL LOCAL AL MUN. BACĂU

PREȘEDINTE DE ȘEDINȚĂ
CAȘALIN BOGDAN CRETU


ANEXA NR. 3 LA HCL NR. 100 DIN 29.05.2020



4154/1
Cernat Ioan

CONTRASEMNEAZĂ PENTRU LEGĂTIMINTE
SECRETARUL GENERAL AL MUN. BACĂU
NICOLAE-OVIDIU POPOVICI

*Comp. local
Terenul marcat în roșu este
destinat pentru amenajarea
parcilor și împrejmuirea terenului
de construcție și pentru
amenajarea spațiilor verzi.*

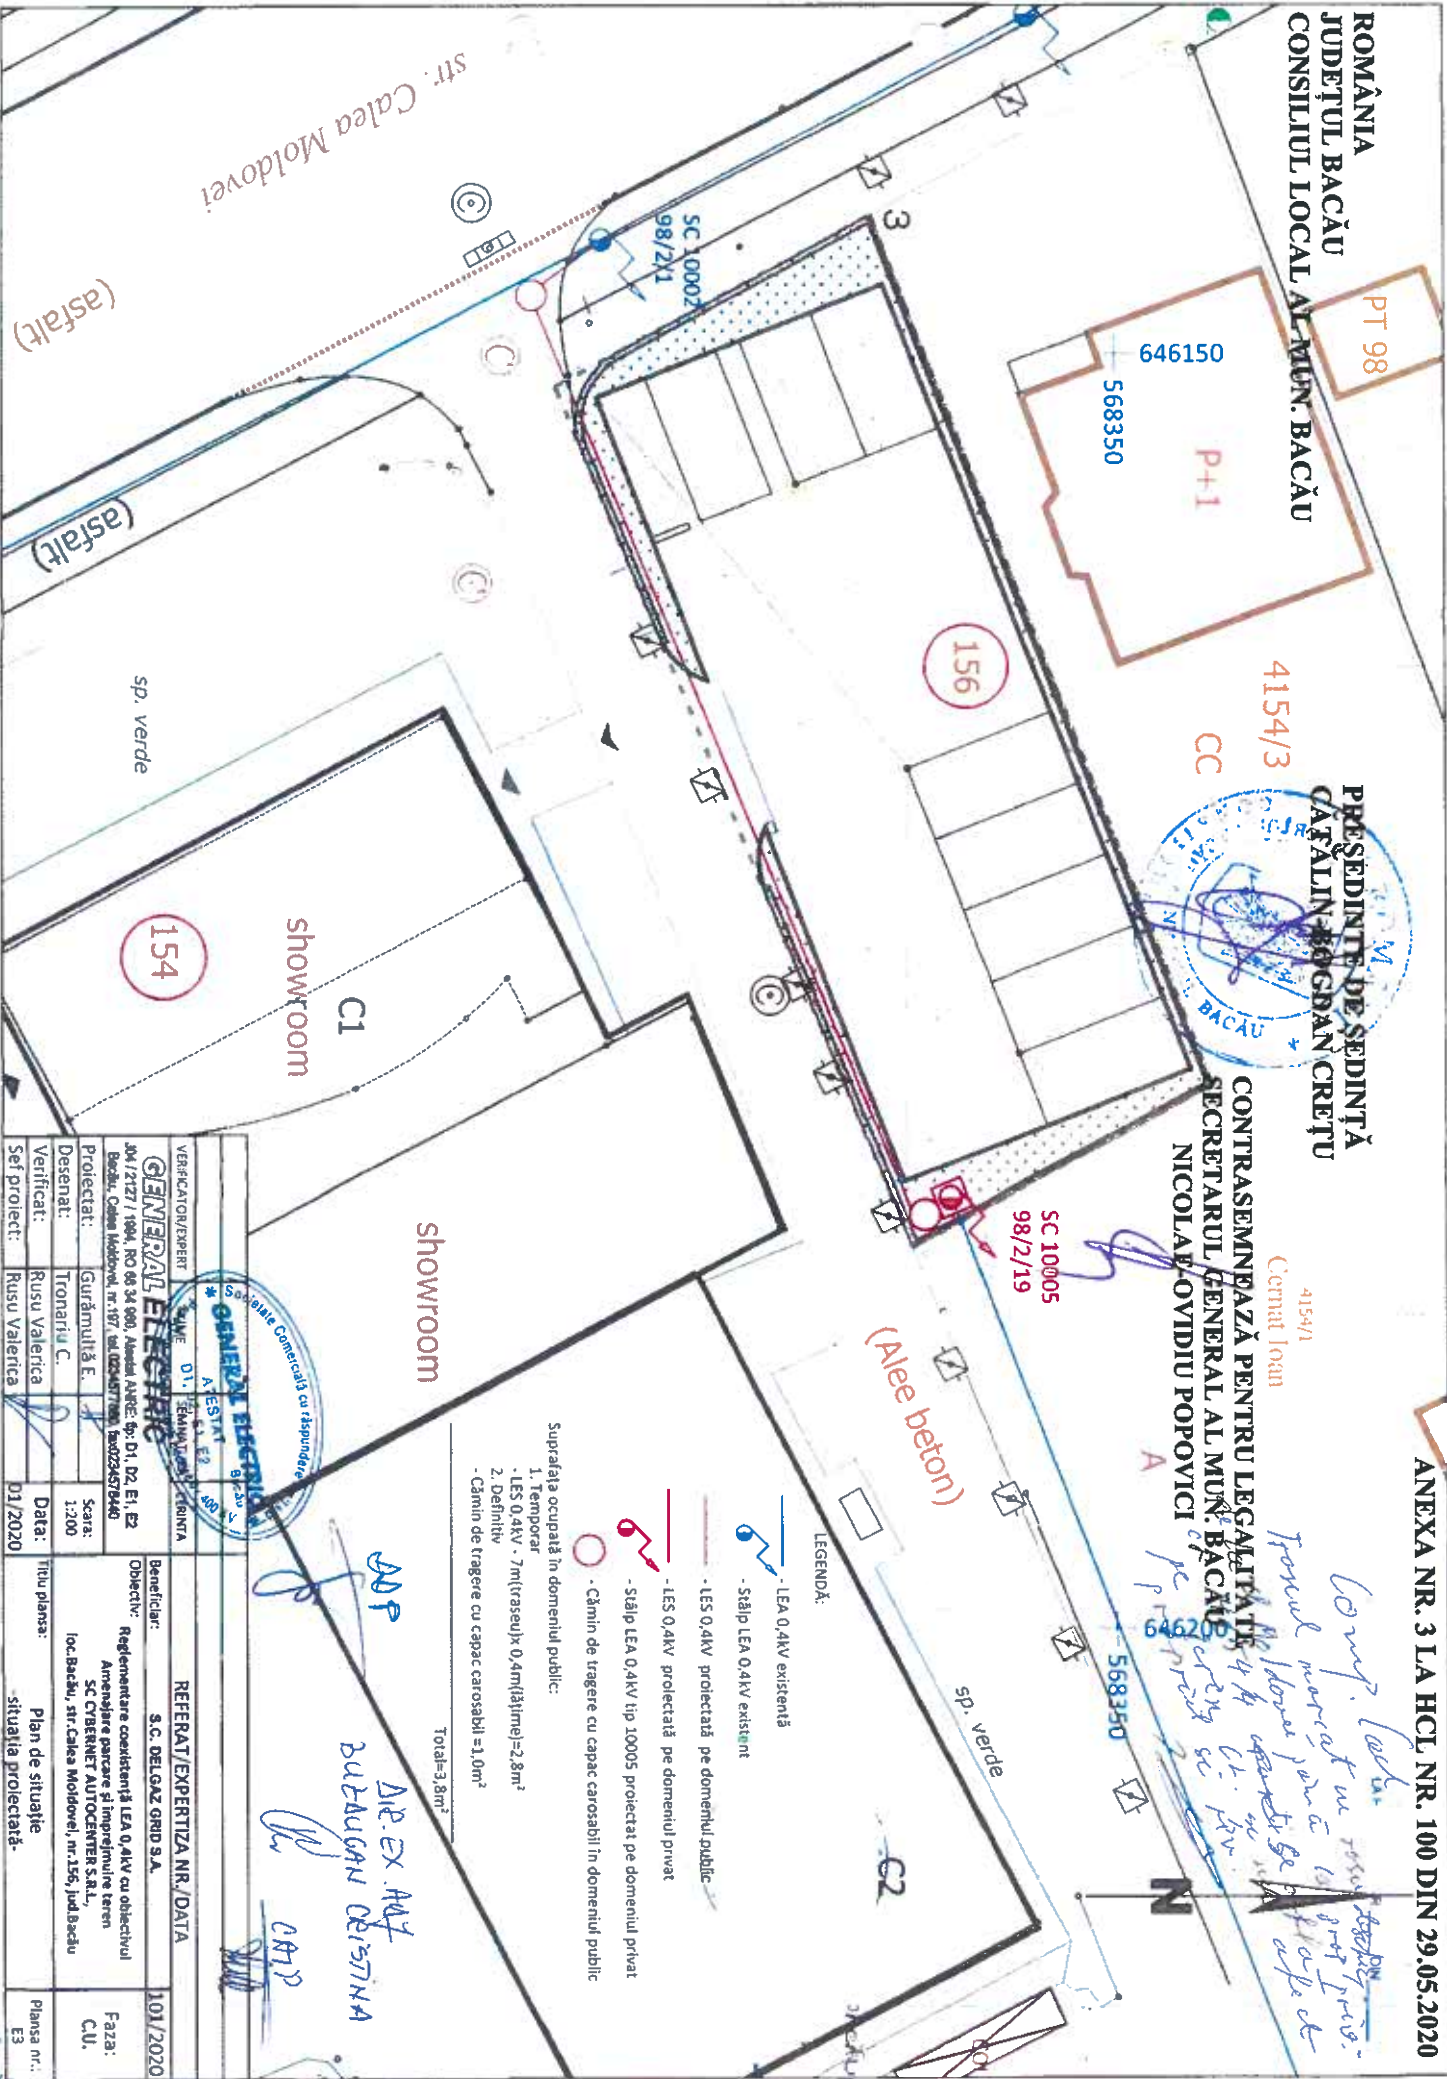

LEGENDĂ:

- LEA 0.4kV existentă
 - Stâlpi LEA 0.4kV existent
 - LEA 0.4kV proiectată pe domeniul public
 - LEA 0.4kV proiectată pe domeniul privat
 - Stâlpi LEA 0.4kV tip 10005 proiectat pe domeniul privat
 - Cămin de trageri cu capac carosabil în domeniul public
- Suprafața ocupată în domeniul public:
1. Temporar
- LEA 0.4kV - 7m(traseu) x 0.4m(ățime) = 2.8m²
 2. Definitiv
- Cămin de trageri cu capac carosabil = 1.0m²
- Totale = 3.8m²



VERIFICATOR/EXPERT	NUME	D.1.	EDINAȚIA	CRINȚA
GENERAL ELECTRIC				
Societate Comercială cu răspundere limitată				
S.C. DELTAZ GRD S.A.				
Beneficiar:				
S.C. DELTAZ GRD S.A.				
Obiectiv:				
Reglementare coexistența LEA 0.4kV cu obiectivul				
Amenajare parcare și împrejmuire teren				
SC CYBERNET AUTOCENTRI S.R.L.				
loc. Bacău, str. Calea Moldovei, nr. 156, jud. Bacău				
Faza:				
C.U.				
Titlu planșă:				
Plan de situație				
situația proiectată.				
Plansa nr.:				
E3				

04/12/2017 / 1904, PO nr. 34/900, Anunț de vânzare: Sp. D1, D2, E1, E2
Bacău, Calea Moldovei, nr. 157, tel. 0234/577700, fax 0234/577940

Proiectat: Gurămuțică E.

Desenat: Tronariu C.

Verificat: Rusu Valerica

Sef proiect: Rusu Valerica

Data: 01/2020

*DBP
DIREX. ANF
BUTĂUCAN DEȘTINA
CRP*

str. Calea Moldovei

(asfalt)

(asfalt)

sp. verde

154

156

646150
568350


4154/3

SC 10005
98/2/19

568350

CALEA ROMANULUI

*Conf. local.
Tribunal proiect pe
Dr. C. Romanului optiune
pentru proiect.*

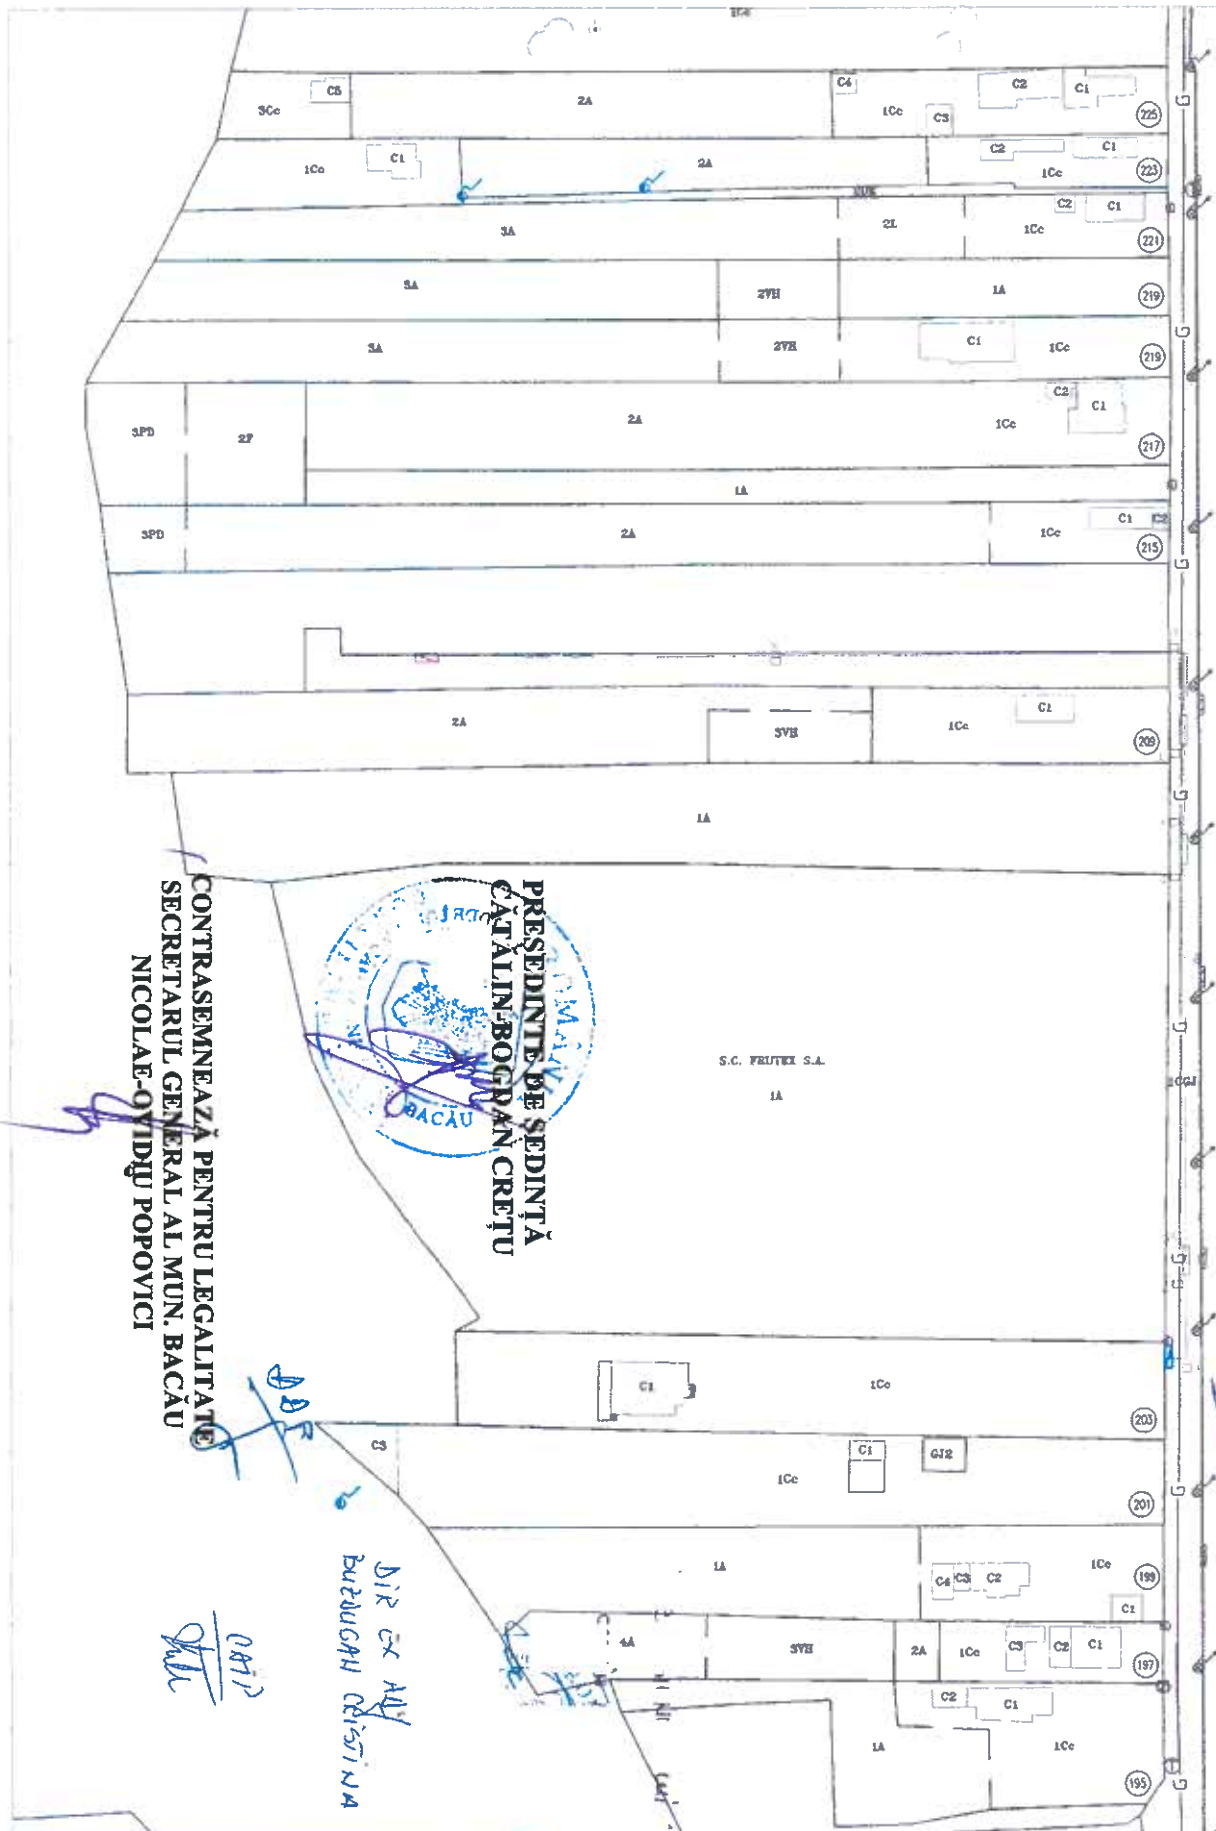

PRESEDINTE DE SEDINTA
CĂTĂLIN BOGDAN CREȚU
CONTRASEMNEAZĂ PENTRU LEGALITATE
SECRETARUL GENERAL AL MUN. BACĂU
NICOLAE OVIDIU POPOVICI

DIR. EX. AD.
BUTUCAN CRISTINA

0817
Stil

Legenda

- Finda E2-4 existenta
- Finda E2-2+4M protejata, pe domeniu privat
- LES 0,4kV protejat, cablu NA2XABY 3x185+70mmp, pe domeniu privat
- LES 0,4kV proiectat, cablu NA2XABY 3x185+70mmp, pe domeniu public
- Tub PVC 110mmp
- Boma beton

Electro prest
Proiectare si executie instalatii electrice
Str. Bacau, str. 93 Str. nr 13 A 2, I.P. RO 8997912; 204/334 1996
e-mail: tehnici@electro-prest.ro; tel: 0234510643; fax: 0234544761

Plan de situatie proiectat

Director: **DELGAZ GRID SA**
Ordonator de Credit: **VATGAZ SRL**

ALIMENTARE CU ENERGIE ELECTRICA
LOCUINTA CASA 1, STR. CALEA ROMANULUI, nr. 211 Casa 1, loc. BACAU, JUD. BACAU

Realizat	Functia	Nume/Prenume	Semnatura
	Proiectant	ing. Petrus STAN	
	Verificat	ing. Constantin STAN	
	Aprobat	ing. Constantin STAN	

PI 03/05/2020

Faza
PT+CS
Scara
1:1000

ROMÂNIA
JUDEȚUL BACĂU
CONSILIUL LOCAL AL MUNICIPIULUI BACĂU

CONTRACT – CADRU DE CONSTITUIRE A DREPTULUI DE UZ ȘI SERVITUTE

Nr. _____

I. PĂRȚILE CONTRACTANTE

MUNICIPIUL BACAU cu sediul în Bacau, str.Marasesti, nr.6, avand contul 07TREZ06121A300530XXXX, deschis la Trezoreria Municipiului Bacau, CUI 4278337, reprezentat prin Primarul Municipiului Bacau COSMIN NECULA, **denumit în continuare proprietar**

Și

S.C. DELGAZ GRID S.A., cu sediul în Tg. Mureș, Bulevardul Pandurilor, nr. 42, etaj IV, jud. Mureș, nr. Înregistrare în Registrul Comerțului J26/326/2000, CUI RO10976687, cod IBAN RO11 BRDE 270S V275 4041 2700 deschis la BRD Tg. Mureș, reprezentată legal prin dl Ferenc Csulak - Director General și dl Radu Petre - Director General Adjunct, în calitate de **BENEFICIAR**

II. OBIECTUL CONTRACTULUI

Art.1. Obiectul contractului îl reprezintă constituirea cu titlu gratuit de către Proprietar în favoarea Beneficiarului, a dreptului de uz și servitute asupra terenului în suprafață desituat în Bacău, str., aflat în proprietatea Proprietarului, conform Planului de situație ce constituie Anexă la prezentul contract.

Art. 2. Predarea – primirea obiectului contractului va fi consemnată în procesul verbal de predare – primire care se încheie la predarea amplasamentului în vederea, delimitat conform planului de situație Anexa nr..... parte integrantă a HCL nr...../.....

III.DURATA CONTRACTULUI

Art. 3. Prezentul contract se încheie pe durata existenței construcției, începând de la data punerii în funcțiune.

IV. OBLIGAȚIILE PĂRȚILOR

Art. 4. Proprietarul se obligă:

- a) să predea spre folosință cu titlu gratuit suprafața de mp necesară pentru realizarea lucrării;
- b) să permită necondiționat și cu titlu gratuit accesul beneficiarului la imobilul care face obiectul prezentului contract în vederea efectuării reviziilor, reparațiilor și a tuturor operațiunilor curente, precum și a tuturor operațiunilor specifice și necesare exploataării și întreținerii;
- c) în caz de înstrăinare a imobilului, să comunice noilor proprietari prezentul contract.

Art. 5. Beneficiarul se obligă:

- a) să folosească bunul potrivit destinației menționate la art. 2 din prezentul contract;
- b) să solicite și să obțină toate autorizațiile și avizele necesare realizării lucrărilor pe cheltuiala proprie;
- c) să efectueze reviziile, reparațiile curente de la data punerii în funcțiune pe propria cheltuială;
- d) să exploateze și să întrețină pe propria cheltuială;
- e) să execute , pe cheltuiala lor și fără nici o despăgubire din partea administratorului drumului, demolarea, mutarea sau modificarea acestora, în condițiile în care acest lucru este impus de construirea, modernizarea, modificarea, întreținerea sau exploatarea drumului public, precum și de asigurarea condițiilor pentru siguranța circulației, în termen de 60 de zile de la primirea înștiințării,
- f) să respecte condițiile stabilite în contract;
- g) să întrețină bunul ca un bun gospodăresc și ca pe un bun al său și să nu transmită către terți drepturile pe care le are în urma acestui contract;
- h) să predea proprietarului bunul în aceleași condiții în care i-a fost încredințat spre folosință, fără a avea vreoaică pretenție materială sau de alt gen asupra îmbunătățirilor ce eventual le va aduce acestuia;
- i) să respecte întocmai prevederile HCL nr. 253/ 25.10.2012 privind aprobarea Regulamentului privind condițiile de execuție a lucrărilor pe domeniul public sau privat al municipiului Bacău și de intervenție în caz de avarie la rețelele edilitare., așa cum a fost completat prin H.C.L. nr.407/29.10.2018.

V. ÎNCETAREA CONTRACTULUI

Art. 6. Prezentul contract încetează:

- a) prin ridicarea, dezafectarea sau neîntrebuințarea
- b) prin reziliere, dar numai la cererea părții interesate, în cazul nerespectării obligațiilor de către cealaltă parte semnatară.
- c) în cazul în care beneficiarul folosește bunul, obiect al prezentului contract, în alt scop decât cel prevăzut la art. 2 din contract.

d) prin restituirea de către beneficiar a bunului care face obiectul contractului.

VI. FORȚA MAJORĂ

Art. 7. Așa cum este definită forța majoră exonerează Părțile de răspundere pentru neîndeplinirea obligațiilor lor contractuale. În scopul acestui Contract, forța majoră înseamnă un eveniment sau o împrejurare care e mai presus de controlul rezonabil al unei Părți și care face imposibilă îndeplinirea de către Partea respectivă a obligațiilor sale asumate prin prezentul Contract și include, dar fără a se limita la, război, revoluție, război civil, cutremur, incendiu, explozie, furtună, inundație sau alte condiții meteo nefavorabile, confiscare.

Partea care invocă forța majoră are obligația să o aducă la cunoștința celeilalte părți în scris, în termen de 3 zile de la apariție, iar dovada forței majore se va comunica în 15 zile de la apariție.

Partea care invocă forța majoră este obligată să informeze cealaltă Parte în legătură cu încetarea acesteia în termen de 15 zile de la încetare.

În cazul în care evenimentul de forță majoră determină o suspendare a executării prezentului Contract pentru o perioadă care depășește 2 luni, oricare dintre Părți poate denunța unilateral Contractul. În acest caz, nici una dintre Părți nu are dreptul să pretindă despăgubiri de la cealaltă Parte, dar ele au datoria să-și îndeplinească obligațiile acumulate până la data respectivă.

VII. LITIGII

Art. 8. Părțile au convenit ca toate neînțelegerile privind validitatea prezentului contract sau rezultate din interpretarea, executarea ori încetarea acestuia să fie rezolvate pe cale amiabilă de reprezentanții lor.

Art. 9. În cazul în care nu este posibilă rezolvarea litigiilor pe cale amiabilă, părțile se vor adresa instanțelor judecătorești competente.

VIII. NOTIFICĂRILE ÎNTRE PĂRȚI

Art. 10. În accepțiunea părților contractante, orice notificare adresată de una dintre acestea celeilalte, este valabil îndeplinită dacă va fi transmisă la adresa/sediul prevăzut în partea introductivă a prezentului contract.

Art. 11. În cazul în care notificarea se face pe cale poștală, ea va fi transmisă prin scrisoare recomandată, cu confirmare de primire și se consideră primită de destinatar la data menționată de oficiul poștal primitor pe această confirmare.

Art. 12. Dacă confirmarea se trimite prin telex, telefax sau e-mail, ea se consideră primită în prima zi lucrătoare după ce a fost trimisă.

Art. 13. Notificările verbale nu se iau în considerare de nici una dintre părți, dacă nu sunt confirmate prin intermediul uneia dintre modalitățile prevăzute la aliniatele precedente.

IX. CLAUZE FINALE

Art. 14. Modificarea prezentului contract se face numai prin act adițional semnat de părțile contractante.

Art. 15. Prezentul contract a fost încheiat în număr de 2 (două) exemplare, câte unul pentru fiecare parte.

Art.16. Anexele cu Planul de încadrare în zonă și Planul de situație fac parte integrantă din prezentul contract.

PROPRIETAR
MUNICIPIUL BACĂU

BENEFICIAR
DELGAZ GRID SA

PRIMAR
Cosmin Necula

Radu Petre
Director General Adjunct

Direcția Juridică

Liviu Man
Împuternicit DELGAZ GRID

Director Directia Drumuri Publice
Mateuta Florin

Director Executiv Adj.
Buzdugan Cristina

PREȘEDINTE DE ȘEDINȚĂ
CĂTALIN BOGDAN CREȚU

DIRECTOR EXECUTIV ADJ.
CRISTINA BUZDUGAN

CONTRASEMNEAZĂ PENTRU LEGALITATE
SECRETARUL GENERAL AL MUN.BACĂU
NICOLAE-OVIDIU POPOVICI