


CONSULTARE ASUPRA PROPUNERILOR PRELIMINARE PLAN URBANISTIC ZONAL

**"DESFIINTARE CONSTRUCTII,
CONSTRUIRE DEPOZIT LOGISTIC,
ANEXE, DRUMURI SI PLATFORME,
PARCAJE, LUCRARI TEHNICO-EDILITARE
IN INCINTA, PUT FORAT, PANOURI DE
DIRECTIONARE SI RECLAMA, RECLAME
FATADA, IMPREJMUIRE, AMENAJARE
SPATII VERZI, POST DE TRANSFORMARE
SI PUNCT DE CONEXIUNI, AMENAJARE
ACCES SI RACORDURI UTILITATI"**

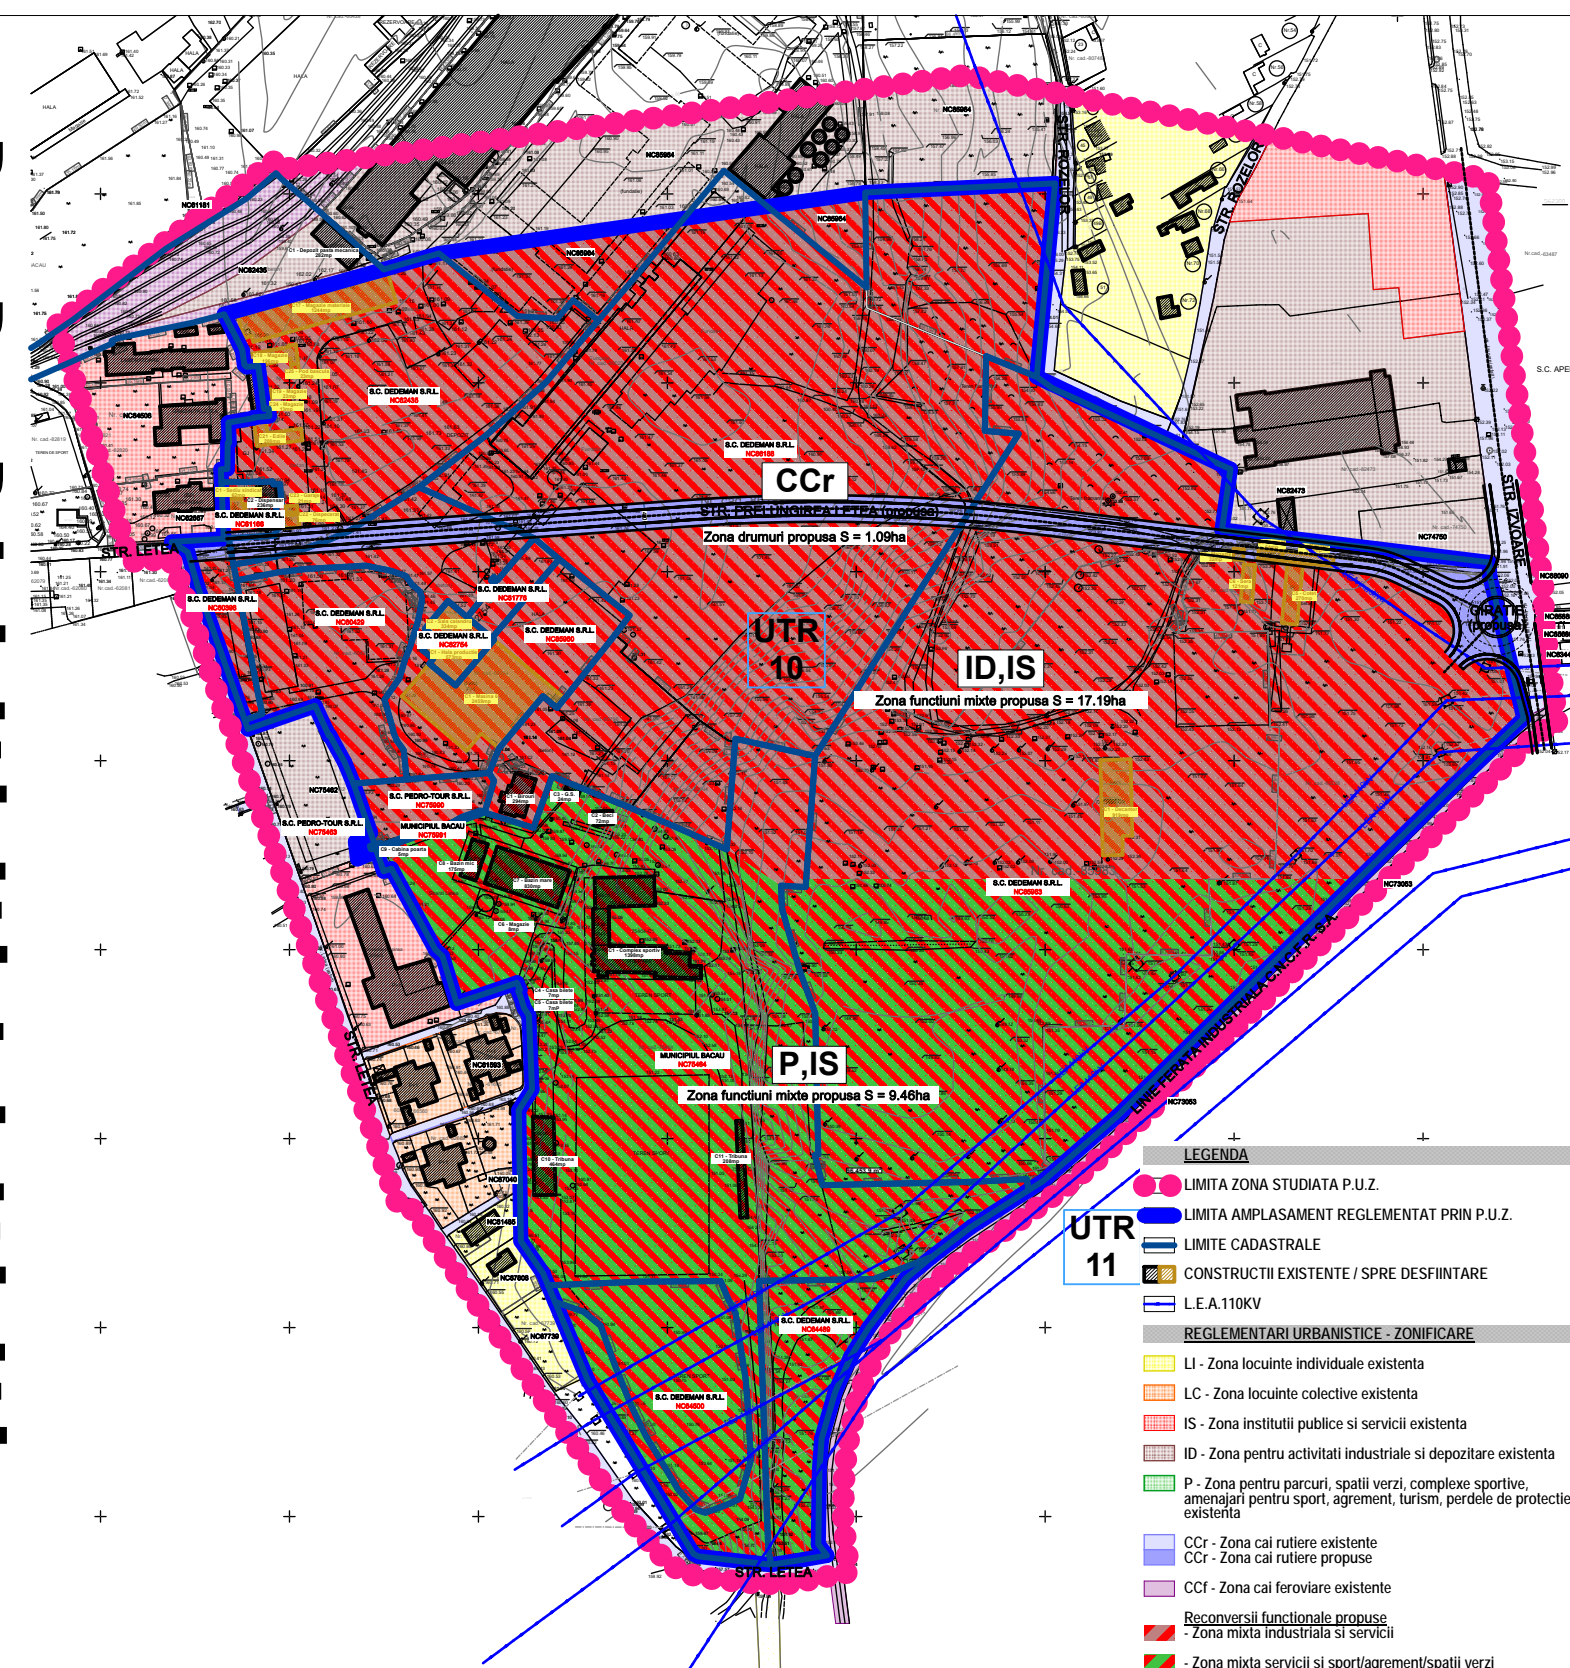

Str. Izvoare, Nr.54; Str. Letea, Nr.17; Str. Rozelor nr.55 mun. Bacau, jud. Bacau, ROMANIA

Initiator: **S.C. DEDEMAN S.R.L. Bacau**

Elaborator: **S.C. CREATIV PROIECT S.R.L. Piatra Neamt**

PUBLICUL ESTE INVITAT SA TRANSMITA OBSERVATII

asupra documentelor expuse/disponibile la sediul Primariei municipiului Bacau, str. Marasesti, nr.6 cam.2 Registratura sau pe site-ul www.primariabacau.ro, in perioada 26.08.2020 - 09.09.2020, intre orele 09.00-14.00.

PUBLICUL ESTE INVITAT SA PARTICIPE LA

consultarea documentatiei la sediul Primariei municipiului Bacau str. Marasesti, nr.6, camera 56 sau pe site-ul www.primariabacau.ro, sectiunea urbanism.

Raspunsul la observatiile transmise va fi publicat de Directia de Urbanism pe pagina de internet a Primariei Bacau www.primariabacau.ro, in sectiunea speciala dedicata documentatiilor de urbanism.

Persoana responsabila cu informarea si consultarea publicului:

IONICA MIRELA, consilier, camera 56, Primaria Municipiului Bacau, str. Marasesti, Nr.6, telefon 0234-581849, interior 162