


- CATEGORIA "C" DE IMPORTANTA A CLADIRII CONF. H.G.R. 766/1997, LEGII NR. 10/1995 SI ORDINULUI M.L.P.A.T. 31/N/1995.
- CLASA III DE IMPORTANTA A CONSTRUCTIEI IN CONFORMITATE CU CODUL DE PROIECTARE P100-1/2013 SI STAS 10100/0/1975.
- GRADUL II REZISTENTA LA FOC RISC MARE DE INCENDIU.

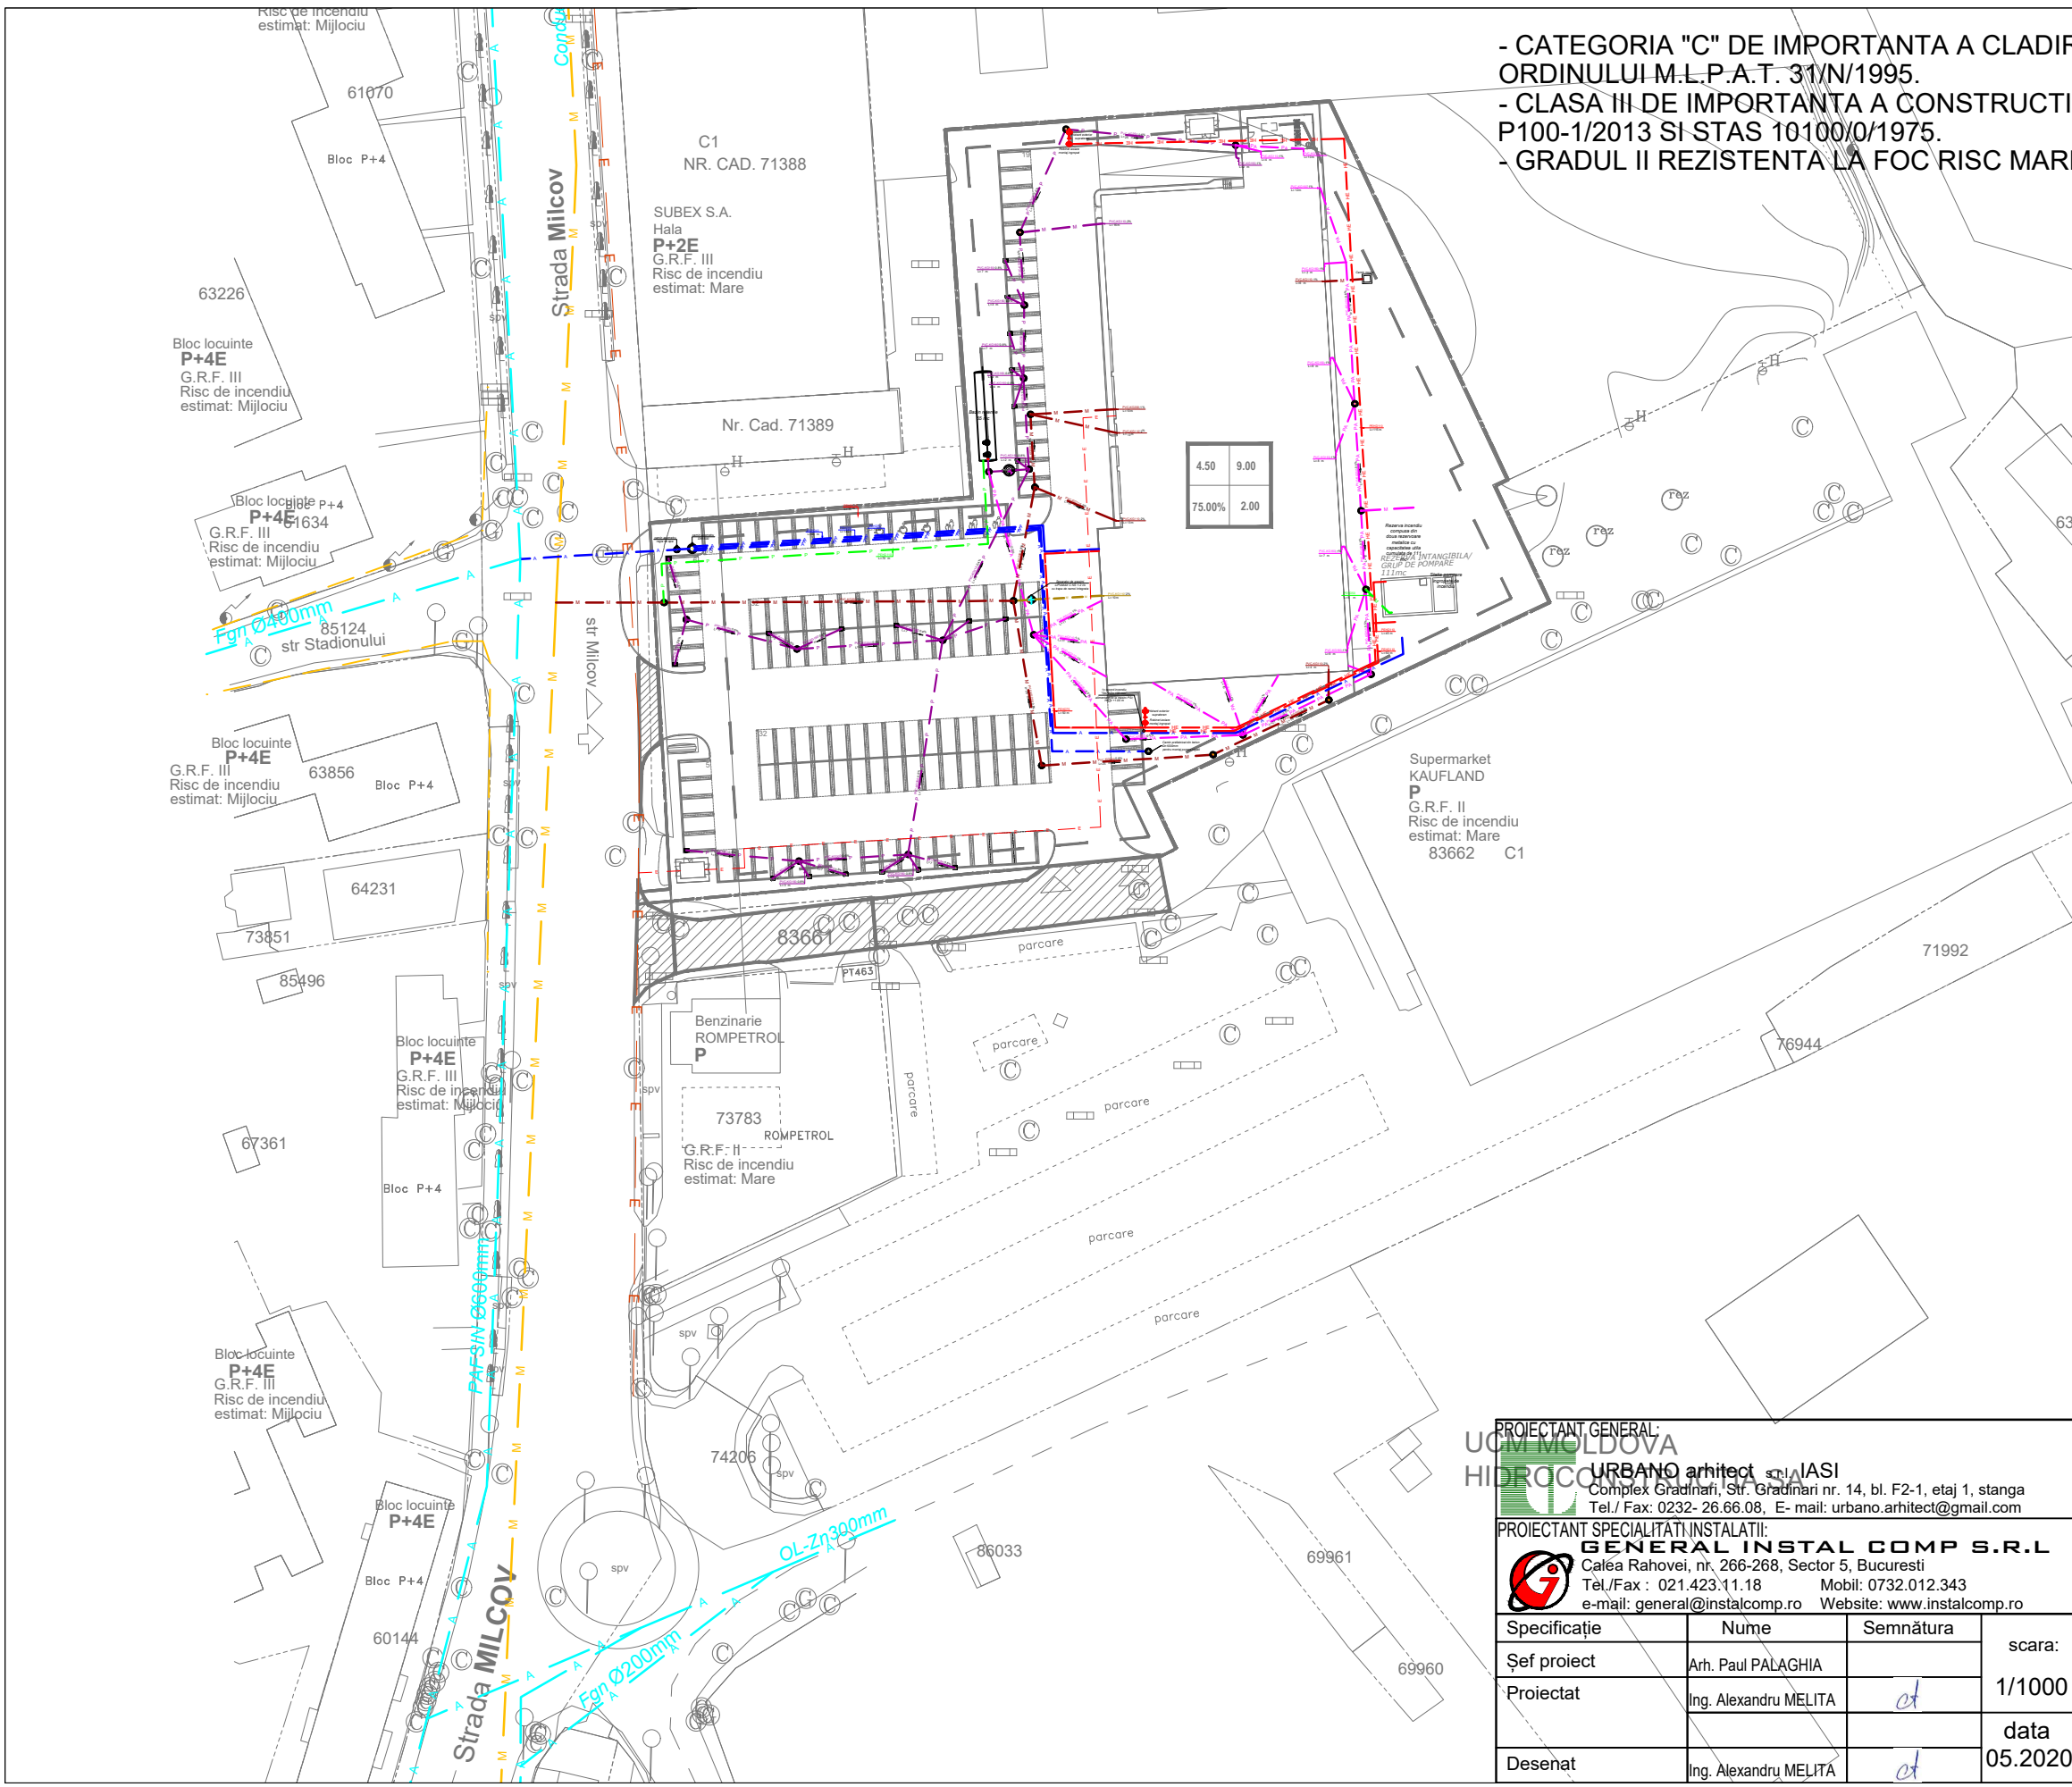

LEGENDA

M	Conducta canalizare menajera
M	Conducta canalizare pompata
M	Conducta canalizare apa conventional curata
PA	Conducta canalizare pluviala acoperis
P	Conducta canalizare pluviala parcare
A	Conducta apa rece menajera
HE	Conducta alimentare hidranti
E	Distributie energie electrica
A	Retea publica de alimentare cu apa rece, conform anexa aviz nr. 583/03.09.2020
M	Retea publica de canalizare menajera, conform anexa aviz nr. 583/03.09.2020
	Retea publica de alimentare cu gaz natural, conform anexa aviz nr. 212580389/09.09.2020
E	Retea publica de alimentare cu energie electrica, conform cerere nr. 125/10.09.2020

PROIECTANT GENERAL:
URBANO arhitect s.r.l.
 Complex Gradinari, Str. Gradinari nr. 14, bl. F2-1, etaj 1, stanga
 Tel./ Fax : 0232-26.66.08, E-mail: urbano.arhitect@gmail.com

PROIECTANT SPECIALITATI INSTALATII:
GENERAL INSTAL COMP S.R.L.
 Calea Rahovei, nr. 266-268, Sector 5, Bucuresti
 Tel./Fax : 021.423.11.18 Mobil: 0732.012.343
 e-mail: general@instalcomp.ro Website: www.instalcomp.ro

Specificatie	Nume	Semnatura	scara:
Şef proiect	Arh. Paul PALAGHIA		1/1000
Proiectat	Ing. Alexandru MELITA	<i>et</i>	data
Desenat	Ing. Alexandru MELITA	<i>et</i>	05.2020

Beneficiar:
SC SUBEX INDUSTRIES SA

Titlu proiect:
 DESFIINTARE CONSTRUCTIILOR EXISTENTE, CONSTRUIRE CENTRU COMERCIAL, REZERVĂ INTANGIBILĂ ŞI GRUPE DE POMPARE, ÎMPREJMUIRE TEREN, AMENAJARE PARCARE ŞI ACCES, ORGANIZARE A EXECUȚIEI LUCRĂRILOR, AMPLASARE MIJLOACE PUBLICITARE
 Municipiul Bacău, Strada Milcov, Nr.3-5 (Nr. Cad. 86335), jud. Bacău

Titlu planșă:
 REGLEMENTARI EDILITARE

Proiect:
420/2019

Faza:
 P.U.Z.

Planșa nr.
 3