



HOTĂRÂREA NR. 57 DIN 28.02.2022

pentru modificarea HCL nr. 450/2021 privind includerea în domeniul privat al Municipiului Bacău, a unor bunuri imobile-terenuri

Consiliul Local al Municipiului Bacău întrunit în ședință ordinară la data de 28.02.2022 potrivit art.133 alin. 1 din Ordonanța de Urgență nr. 57/2019 privind Codul administrativ, cu modificările și completările ulterioare,

Având în vedere:

- Referatul nr. 113215/2022 al Serviciului Evidență Patrimoniu- Compartimentului Evidență și Inventar Domeniul Public și Privat prin care se propune modificarea HCL nr. 450/2021, privind includerea în domeniul privat al Municipiului Bacău, a unor bunuri imobile-terenuri;
 - Expunerea de motive a Primarului Municipiului Bacău înregistrată cu nr. 114008 din 14.02.2022;
 - Raportul Direcției Juridice înregistrat cu nr. 114009/1 din 14.02.2022;
 - Raportul Serviciului Evidență Patrimoniu înregistrat cu nr. 114009/2 din 14.02.2022;
 - Avizele comisiilor de specialitate din cadrul Consiliului Local al Municipiului Bacău, întocmite în vederea avizării proiectului de hotărâre: nr. 134/25.02.2022 al Comisiei de specialitate nr. 1 nr. 133/25.02.2022 al Comisiei de specialitate nr. 2, nr. 127/25.02.2022 al Comisiei de specialitate nr. 3, nr. 135/25.02.2022 al Comisiei de specialitate nr. 4 și nr. 142/25.02.2022 al Comisiei de specialitate nr. 5;
 - Prevederile art. 59 din Legea nr. 24/2000 privind normele de tehnica legislativa pentru elaborarea actelor normative, actualizată;
 - Prevederile art. 552 și art.553 din Legea nr.287/2009 privind Codul Civil, modificată și completată;
 - HCL nr. 450/2018 privind includerea în domeniul privat al Municipiului Bacău, a unor bunuri imobile-terenuri;
 - Prevederile art. 140 alin.(1) și alin.(3), ale art. 196 alin.(1) lit.a), ale art. 197 alin.(1) și ale art. 243 alin.(1) lit.a) și lit.b) din Ordonanța de Urgență nr.57/2019 privind Codul administrativ, cu modificările și completările ulterioare;
- În temeiul art. 129 alin. (1) și ale alin. (14) și art. 139 alin. (3) lit. g) și alin. (5) din OUG 57/2019 privind Codul administrativ, cu modificările și completările ulterioare;

HOTĂRĂȘTE:

Art.1. Se modifică art.1 alin.(1) din HCL nr. 450/2021, iar după modificare va avea următorul conținut:

”Art.1 Se aprobă includerea în domeniul privat al Municipiului Bacău a următoarelor terenuri:

1.teren în suprafață de 0,82 mp, situat in municipiul Bacău, str. Aleea Parcului nr.18, sc.C, ap.3, conform Anexei , parte integrantă la prezenta hotărâre.”

Art.2. Celelalte prevederi ale HCL nr. 450/2021 sunt și rămân în vigoare.

Art.3. Primarul Municipiului Bacău va duce la îndeplinire prevederile prezentei hotărâri prin Serviciul Evidență Patrimoniu –Compartiment Evidență și Inventar Domeniul Public și Privat.

Art.4. Prezenta hotărâre va fi comunicată Primarului Municipiului Bacău, Direcției Economice - Impozite și Taxe Locale și Serviciului Evidență Patrimoniu –Compartiment Evidență și Inventar Domeniul Public și Privat .


Art.5. Prin grija Secretarului General al Municipiului Bacău prezenta hotărâre se comunică în termen legal Instituției Prefectului – Județul Bacău pentru verificarea legalității.

**PREȘEDINTE DE ȘEDINȚĂ
GABRIEL STĂNICĂ LUPE**



**CONTRASEMNEAZĂ PENTRU LEGALITATE
SECRETARUL GENERAL AL MUN. BACĂU
NICOLAE – OVIDIU POPOVICI**

A handwritten signature in blue ink, appearing to read "Nicolae – Ovidiu Popovici", written over a faint grid background.

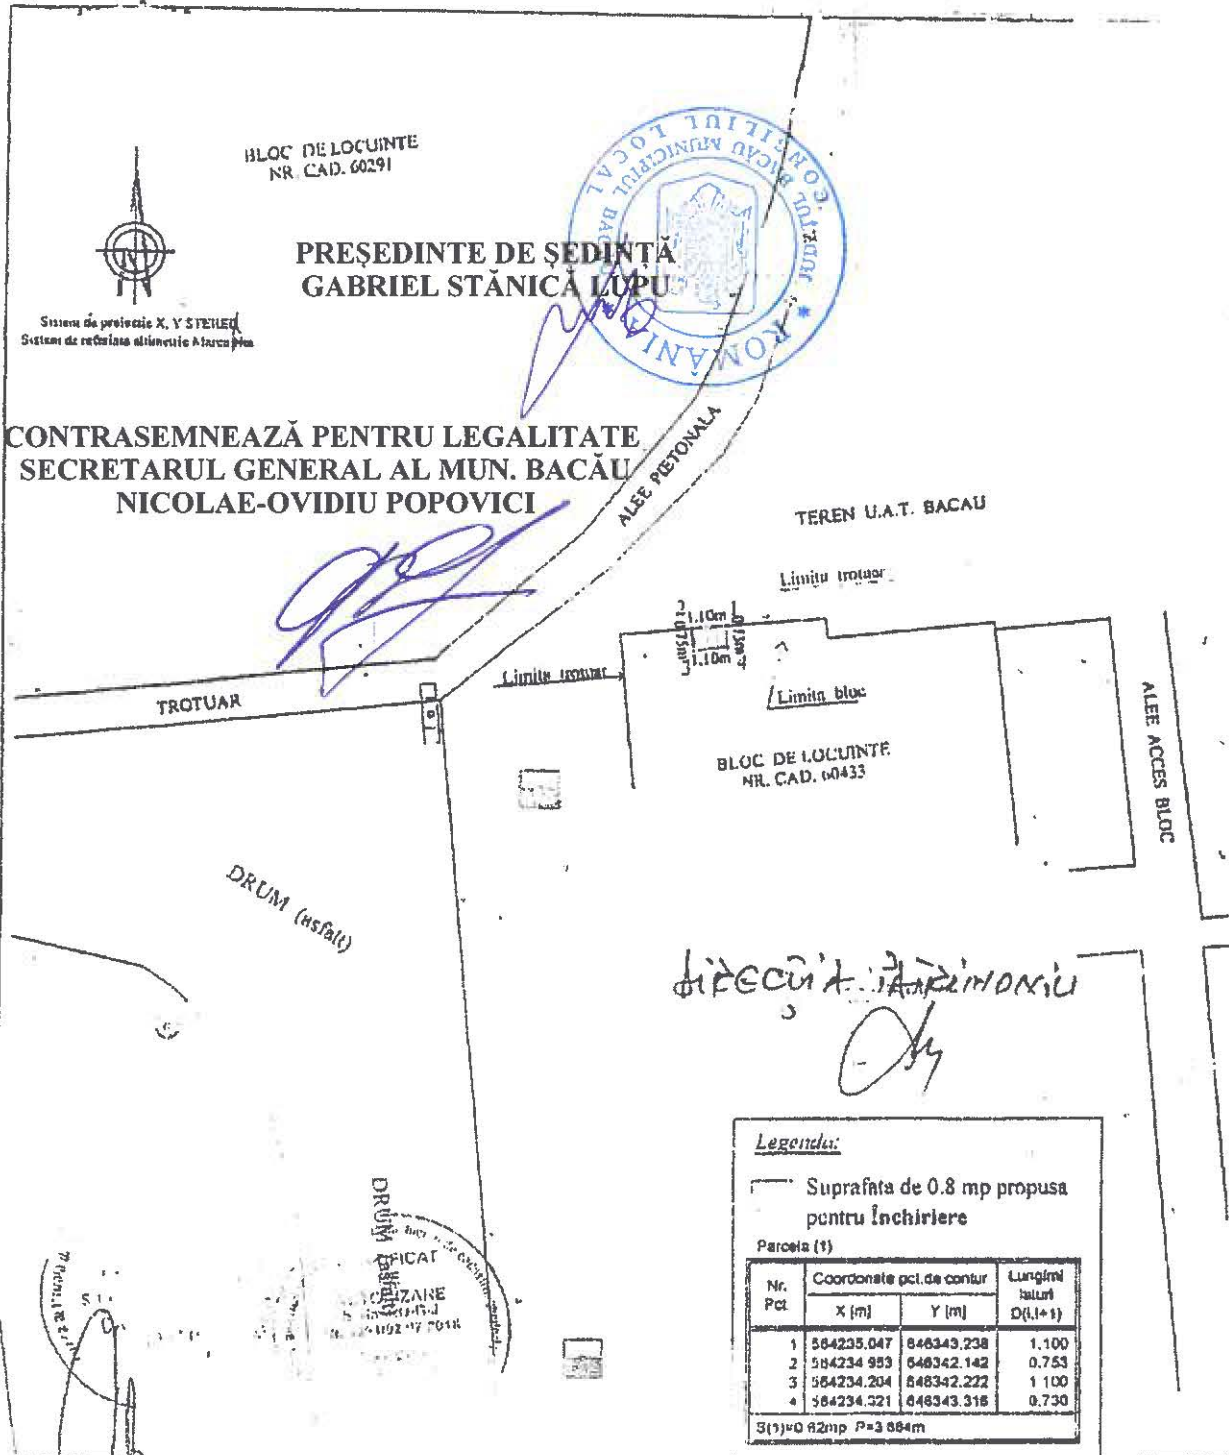

Ing. Iulian Carucinschi
Mun. Bacău, Str. Războieni, nr.11, et. A, ap.7
Tel: 0742.090.136
Certificat de autorizare RO-BJ - nr. 1344

Beneficiar: comodat pfa My English House
proprietar Iulian Carucinschi
Adresa: Aleea Parcului, nr.18, scara C, Parter, ap.3.
NR. CAD. 60433-C1-UI7, jud. Bacău

Desenat	Ing. Iulian Carucinschi	Scara 1:200	PLAN TOPOGRAFIC STEREO 70	Planșa A1
Verificat	Ana Maria Soimaru	Data: 24.06.2021		