



HOTĂRÂREA NR. 295 DIN 30.06.2022

**privind aprobarea alipirii a cinci corpuri de proprietate situate în Bacău, străzile Mioriței –
Gării, într-un singur corp de proprietate**

Consiliul Local al Municipiului Bacău întrunit în ședință ordinară la data de 30.06.2022 potrivit art. 133 alin. (1) din Ordonanța de Urgență nr. 57/2019 privind Codul administrativ, cu modificările și completările ulterioare,

Având în vedere:

- Referatul nr. 138190/02.05.2022 întocmit de Direcția Patrimoniu prin care se propune alipirea celor cinci loturi de teren;
- Expunerea de motive a Primarului Municipiului Bacău înregistrată cu nr. 142225/12.05.2022;
- Raportul Direcției Juridice înregistrat cu nr. 142228/1/12.05.2022;
- Raportul Direcției Patrimoniu înregistrat cu nr. 142228/2/12.05.2022;
- Avizele comisiilor de specialitate din cadrul Consiliului Local al Municipiului Bacău, întocmite în vederea avizării proiectului de hotărâre: nr. 353/29.06.2022 al Comisiei de specialitate nr. 2 și nr. 418/29.06.2022 al Comisiei de specialitate nr. 5;
- Prevederile H.C.L. nr. 412/26.11.2021 privind declararea unor terenuri din municipiul Bacău ca bunuri de uz și de interes public local;
- Prevederile H.C.L. nr.123/31.03.2022 privind introducerea unor terenuri în domeniul public al Municipiului Bacău;
- Prevederile art. 877, art. 879 alin. (1), alin. (3) și alin. (5) , art. 880 din Noul Cod Civil al României adoptat prin Legea nr. 287/2009, republicată, cu modificările și completările ulterioare;
- Prevederile art. 25 alin. (2), art. 27 alin. (1) și alin. (2) din Legea nr. 7/1996 a cadastrului și publicității imobiliare, republicată;
- Prevederile art. 140 alin. (1) și alin. (3), ale art. 196 alin. (1) lit. a), ale art. 197 alin. (1) și ale art. 243 alin. (1) lit. a) și lit. b) din Ordonanța de Urgență a Guvernului nr. 57/2019 privind Codul administrativ, cu modificările și completările ulterioare;

În temeiul art. 129 alin. (1) și alin. (14) și art. 139 alin. (3) lit. e) și lit. g) și alin. (5) din O.U.G. 57/2019 privind Codul administrativ, cu modificările și completările ulterioare,

H O T Ă R Ă Ș T E:

Art.1. Se aprobă alipirea într-un singur corp de proprietate, în suprafață totală de 6540 m.p., a terenurilor, situate în Bacău, conform planului de amplasament și delimitare, Anexa, parte integrantă la prezenta hotărâre, după cum urmează:

- terenul în suprafață de 3677 m.p. – lotul I, situat în municipiul Bacău, str. Mioriței-Gării, înscris în C.F. nr. 88816 a Municipiului Bacău,
- terenul în suprafață de 21 m.p. - lotul II, situat în municipiul Bacău, str. Mioriței nr. 88, înscris în C.F. nr. 83938 a Municipiului Bacău,
- terenul în suprafață de 21 m.p. - lotul III, situat în municipiul Bacău, str. Gării nr.70, înscris în C.F. nr. 78467 a Municipiului Bacău,
- terenul în suprafață de 21 m.p. - lotul IV, situat în municipiul Bacău, str. Mioritei nr. 80, înscris în C.F. nr. 83118 a Municipiului Bacău,
- terenul în suprafață de 2800 m.p. - lotul V, situat în municipiul Bacău, str. Mioritei nr. 88, înscris în C.F. nr. 76269 a Municipiului Bacău.

Art.2. Se mandatează Primarul Municipiului Bacău să reprezinte Municipiul Bacău și să semneze în fața notarului public actul de alipire ce va fi încheiat în acest sens.

Art.3. Primarul Municipiului Bacău va aduce la îndeplinire prevederile prezentei hotărâri prin Direcția Patrimoniu.

Art.4. Prezenta hotărâre se comunică Primarului Municipiului Bacău și Direcției Patrimoniu.

Art.5. Prin grija Secretarului General al Municipiului Bacău prezenta hotărâre se comunică în termen legal Instituției Prefectului – Județul Bacău pentru verificarea legalității.

**PREȘEDINTE DE ȘEDINȚĂ
GHIORGHE HULUȚĂ**



**CONTRASEMNEAZĂ PENTRU LEGALITATE
SECRETARUL GENERAL AL MUN. BACĂU
NICOLAE – OVIDIU POPOVICI**

N.O.P.,C.S./O.R.A./EX.1/DS.I-A-1

ROMANIA
JUDETUL BACAU
CONSILIUL LOCAL BACAU

PLAN DE AMPLASAMENT SI DELIMITARE A IMOBILULUI
CU PROPUNEREA DE ALIPIRE

Scara 1:500

ANEXA
LA HCL NR. 295 DIN 30. 06.2022


Nr. cadastral	Suprafata masurata a imobilului (m.p.)	Adresa imobilului
	6540	str. Mioritei- str. Garii, mun. Bacau
Nr. Carte Funciara	Unitatea Administrativ Teritoriala (UAT)	
	Bacau	

Sistem de proiectie X, Y STEREO 70
Sistem de referinta elipsoidic Marea Neagra

A. PATRITIONIU
DIR. EXECUTIV
IULIAN-IOHEL STAN

PRESEDINTE DE SEDINTA
GHIORGHE HULUTA

CONTRASEMNEAZA PENTRU LEGALITATE
SECRETARUL GENERAL AL MUN. BACAU
NICOLAE-OVIDIU POPOVICI

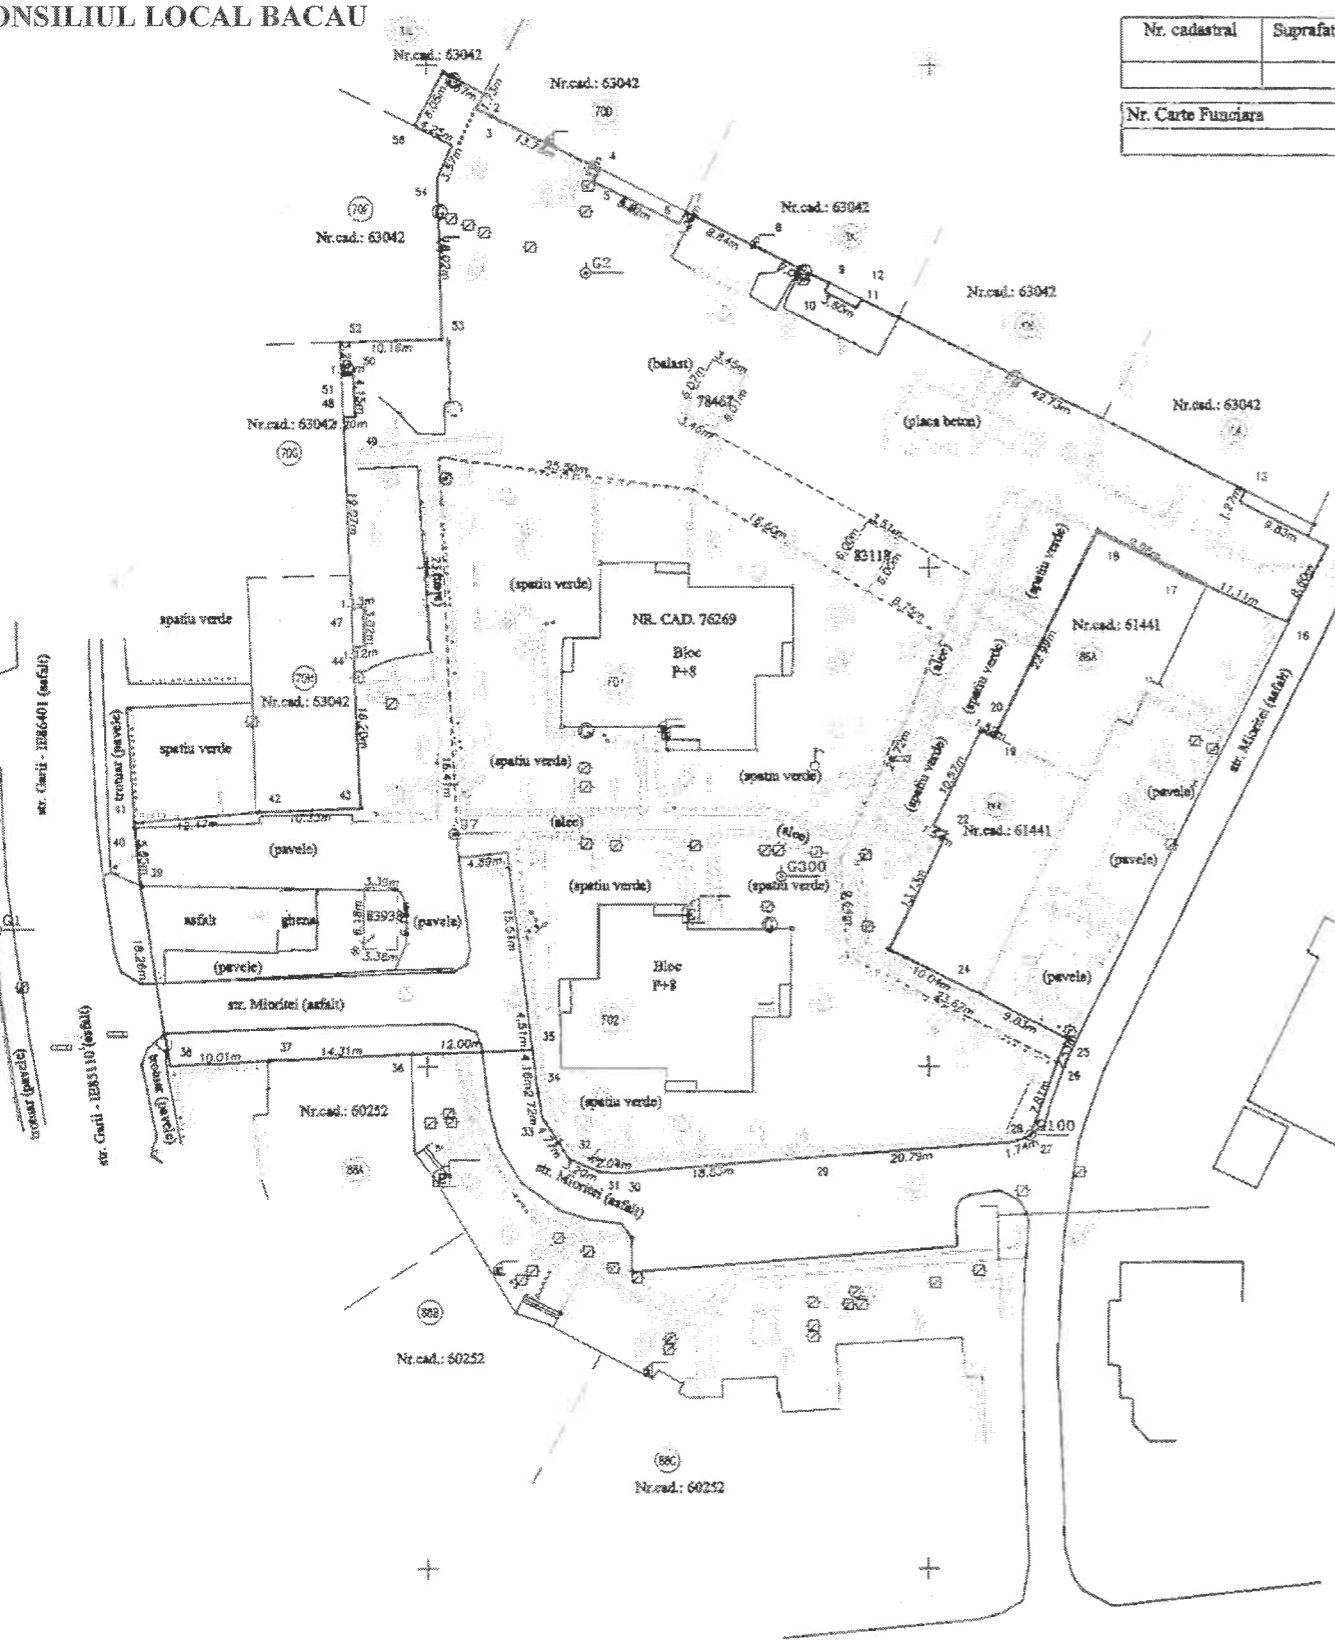

[Handwritten signature]

Situatia actuala (inainte de alipire)				Situatia viitoare (dupa alipire)			
Nr. cad.	Suprafata (m.p.)	Categoria de foloasina	Descriere	Nr. cad.	Suprafata (m.p.)	Categoria de foloasina	Descriere
88816	3677	Cc	Teren mun. Bacau str. Mioritei - str. Garii				
83938	21	Cc	Teren mun. Bacau str. Mioritei nr.88				
78467	21	Co	Teren mun. Bacau str. Garii nr.70	6540		Cc	Teren mun. Bacau str. Mioritei - str. Garii
83118	21	Cc	Teren mun. Bacau str. Mioritei nr.80				
76269	2800	Cc	Teren mun. Bacau str. Mioritei nr.88				
Total	6540			Total	6540		

Executant: SC GEO POINT EXPERT SRL Certificat de autorizare Seria RO-B-F Nr. 1689 PF Autorizata Ing. Lucian DRAGOMIRESCU Certificat de autorizare Seria RO-B-F Nr. 2454 Confirm executarea masurasorilor la teren, corectitudinea intocmirii documentatiei cadastrale si corespondenta scoanteia cu realitatea din teren Semnatura si stampila Data: mai 2022 Lucian Dragomirescu ANCP/ A, B, 2454 2022.04.28 09:06:12 +03'00'	Inspector Confirm introducerea imobilului in baza de date integrata si atribuirea numarului cadastral Semnatura si stampila Data Stampila BCPI
--	--