



România
Judetul Bacău
Consiliul Local al Municipiului Bacău

HOTĂRÂREA NR. 278 DIN 30.06.2022

privind emiterea acordului vecinilor Societății Comerciale RENTKRAFT SRL pentru realizarea lucrărilor necesare obiectivului de investiții "AMPLASARE CONTAINERE CU DESTINAȚIA DE COMERȚ ȘI SERVICII, ÎMPREJMUIRE TEREN" ce se va executa în municipiul Bacău, str. Aeroportului nr. 8C, din vecinătatea imobilului de pe latura de Sud - teren, proprietatea municipiului Bacău

Consiliul Local al Municipiului Bacău întrunit în ședință ordinară la data de 30.06.2022 potrivit art. 133 alin. (1) din Ordonanța de Urgență nr. 57/2019 privind Codul administrativ, cu modificările și completările ulterioare,

Având în vedere:

- Cererea S.C. RENTKRAFT S.R.L. din Bacău, cu nr. 128916/29.03.2022 prin care solicită emiterea acordului de vecinătate în vederea executării lucrărilor de "AMPLASARE CONTAINERE CU DESTINAȚIA DE COMERȚ ȘI SERVICII, ÎMPREJMUIRE TEREN" în municipiul Bacău, str. Aeroportului nr. 8C;
 - Referatul nr. 151061/10.06.2022 înaintat de către Serviciul Evidență Patrimoniu - Compartiment Evidență și Inventar Domeniu Public și Privat, prin care se propune emiterea acordului de vecinătate către S.C. RENTKRAFT SRL din Bacău;
 - Expunerea de motive a Primarului Municipiului Bacău înregistrată cu nr. 151396/14.06.2022;
 - Raportul Direcției Juridice înregistrat cu nr. 151397/1/14.06.2022;
 - Raportul Serviciului Evidență Patrimoniu înregistrat cu nr. 151397/2/14.06.2022;
 - Avizele comisiilor de specialitate din cadrul Consiliului Local al Municipiului Bacău, întocmite în vederea avizării proiectului de hotărâre: nr. 338/29.06.2022 al Comisiei de specialitate nr. 2 și nr. 400/29.06.2022 al Comisiei de specialitate nr. 5;
 - Prevederile Legii nr. 50/1991 privind autorizarea executării lucrărilor de construcții, cu modificările și completările ulterioare;
 - Prevederile art. 602 alin. (2) din Legea nr. 287/2009 privind Codul Civil, modificată și completată;
 - Prevederile art. 140 alin. (1) și alin. (3), ale art. 196 alin. (1) lit. a), ale art. 197 alin. (1) și ale art. 243 alin. (1) lit. a) și lit. b) din Ordonanța de Urgență nr. 57/2019 privind Codul administrativ, cu modificările și completările ulterioare;
- În temeiul art. 129 alin. (1) și alin. (2) lit. c) și art. 139 alin. (3) lit. g) și alin. (6) din O.U.G. 57/2019 privind Codul administrativ, cu modificările și completările ulterioare,

H O T Ă R Ă Ș T E:

ART. 1. Pentru imobilul cu nr. cadastral 76593, aflat în domeniul public al municipiului Bacău se aprobă emiterea acordului vecinilor solicitat de către S.C. RENTKRAFT S.R.L., proprietar al imobilului – teren, situat în intravilanul municipiului Bacău, str. Aeroportului nr. 8C, având nr. Cadastral 84547, pentru obținerea autorizației de construire în vederea realizării lucrărilor necesare obiectivului de investiții "AMPLASARE CONTAINERE CU DESTINAȚIA DE COMERȚ ȘI SERVICII, ÎMPREJMUIRE TEREN" în municipiul Bacău, str. Aeroportului nr. 8C, delimitat conform planului de situație - Anexa, parte integrantă a prezentei hotărâri.

ART. 2. Acordul de vecinătate nu constituie act de autorizare a executării lucrărilor de construire pentru lucrările menționate, beneficiarul lucrărilor fiind obligat să obțină toate avizele, acordurile și autorizația de construire potrivit legii.

ART. 3. Primarul Municipiului Bacău va aduce la îndeplinire prevederile prezentei hotărâri prin Direcția Patrimoniu - Compartiment Evidență și Inventar Domeniu Public și Privat.

ART. 4. Hotărârea va fi comunicată Primarului Municipiului Bacău, Direcției Patrimoniu-Compartiment Evidență și Inventar Domeniu Public și Privat și către S.C. RENTKRAFT S.R.L din Bacău (prin Compartiment Evidență și Inventar Domeniu Public și Privat).


ART. 5. Prin grija Secretarului General al Municipiului Bacău prezenta hotărâre se comunică în termen legal Instituției Prefectului - Județul Bacău pentru verificarea legalității.

**PREȘEDINTE DE ȘEDINȚĂ
GHIORGHE HULUȚĂ**



**CONTRASEMNEAZĂ PENTRU LEGALITATE
SECRETARUL GENERAL AL MUN. BACĂU
NICOLAE – OVIDIU POPOVICI**

ROMANIA
JUDETUL BACAU
CONSILIUL LOCAL BACAU

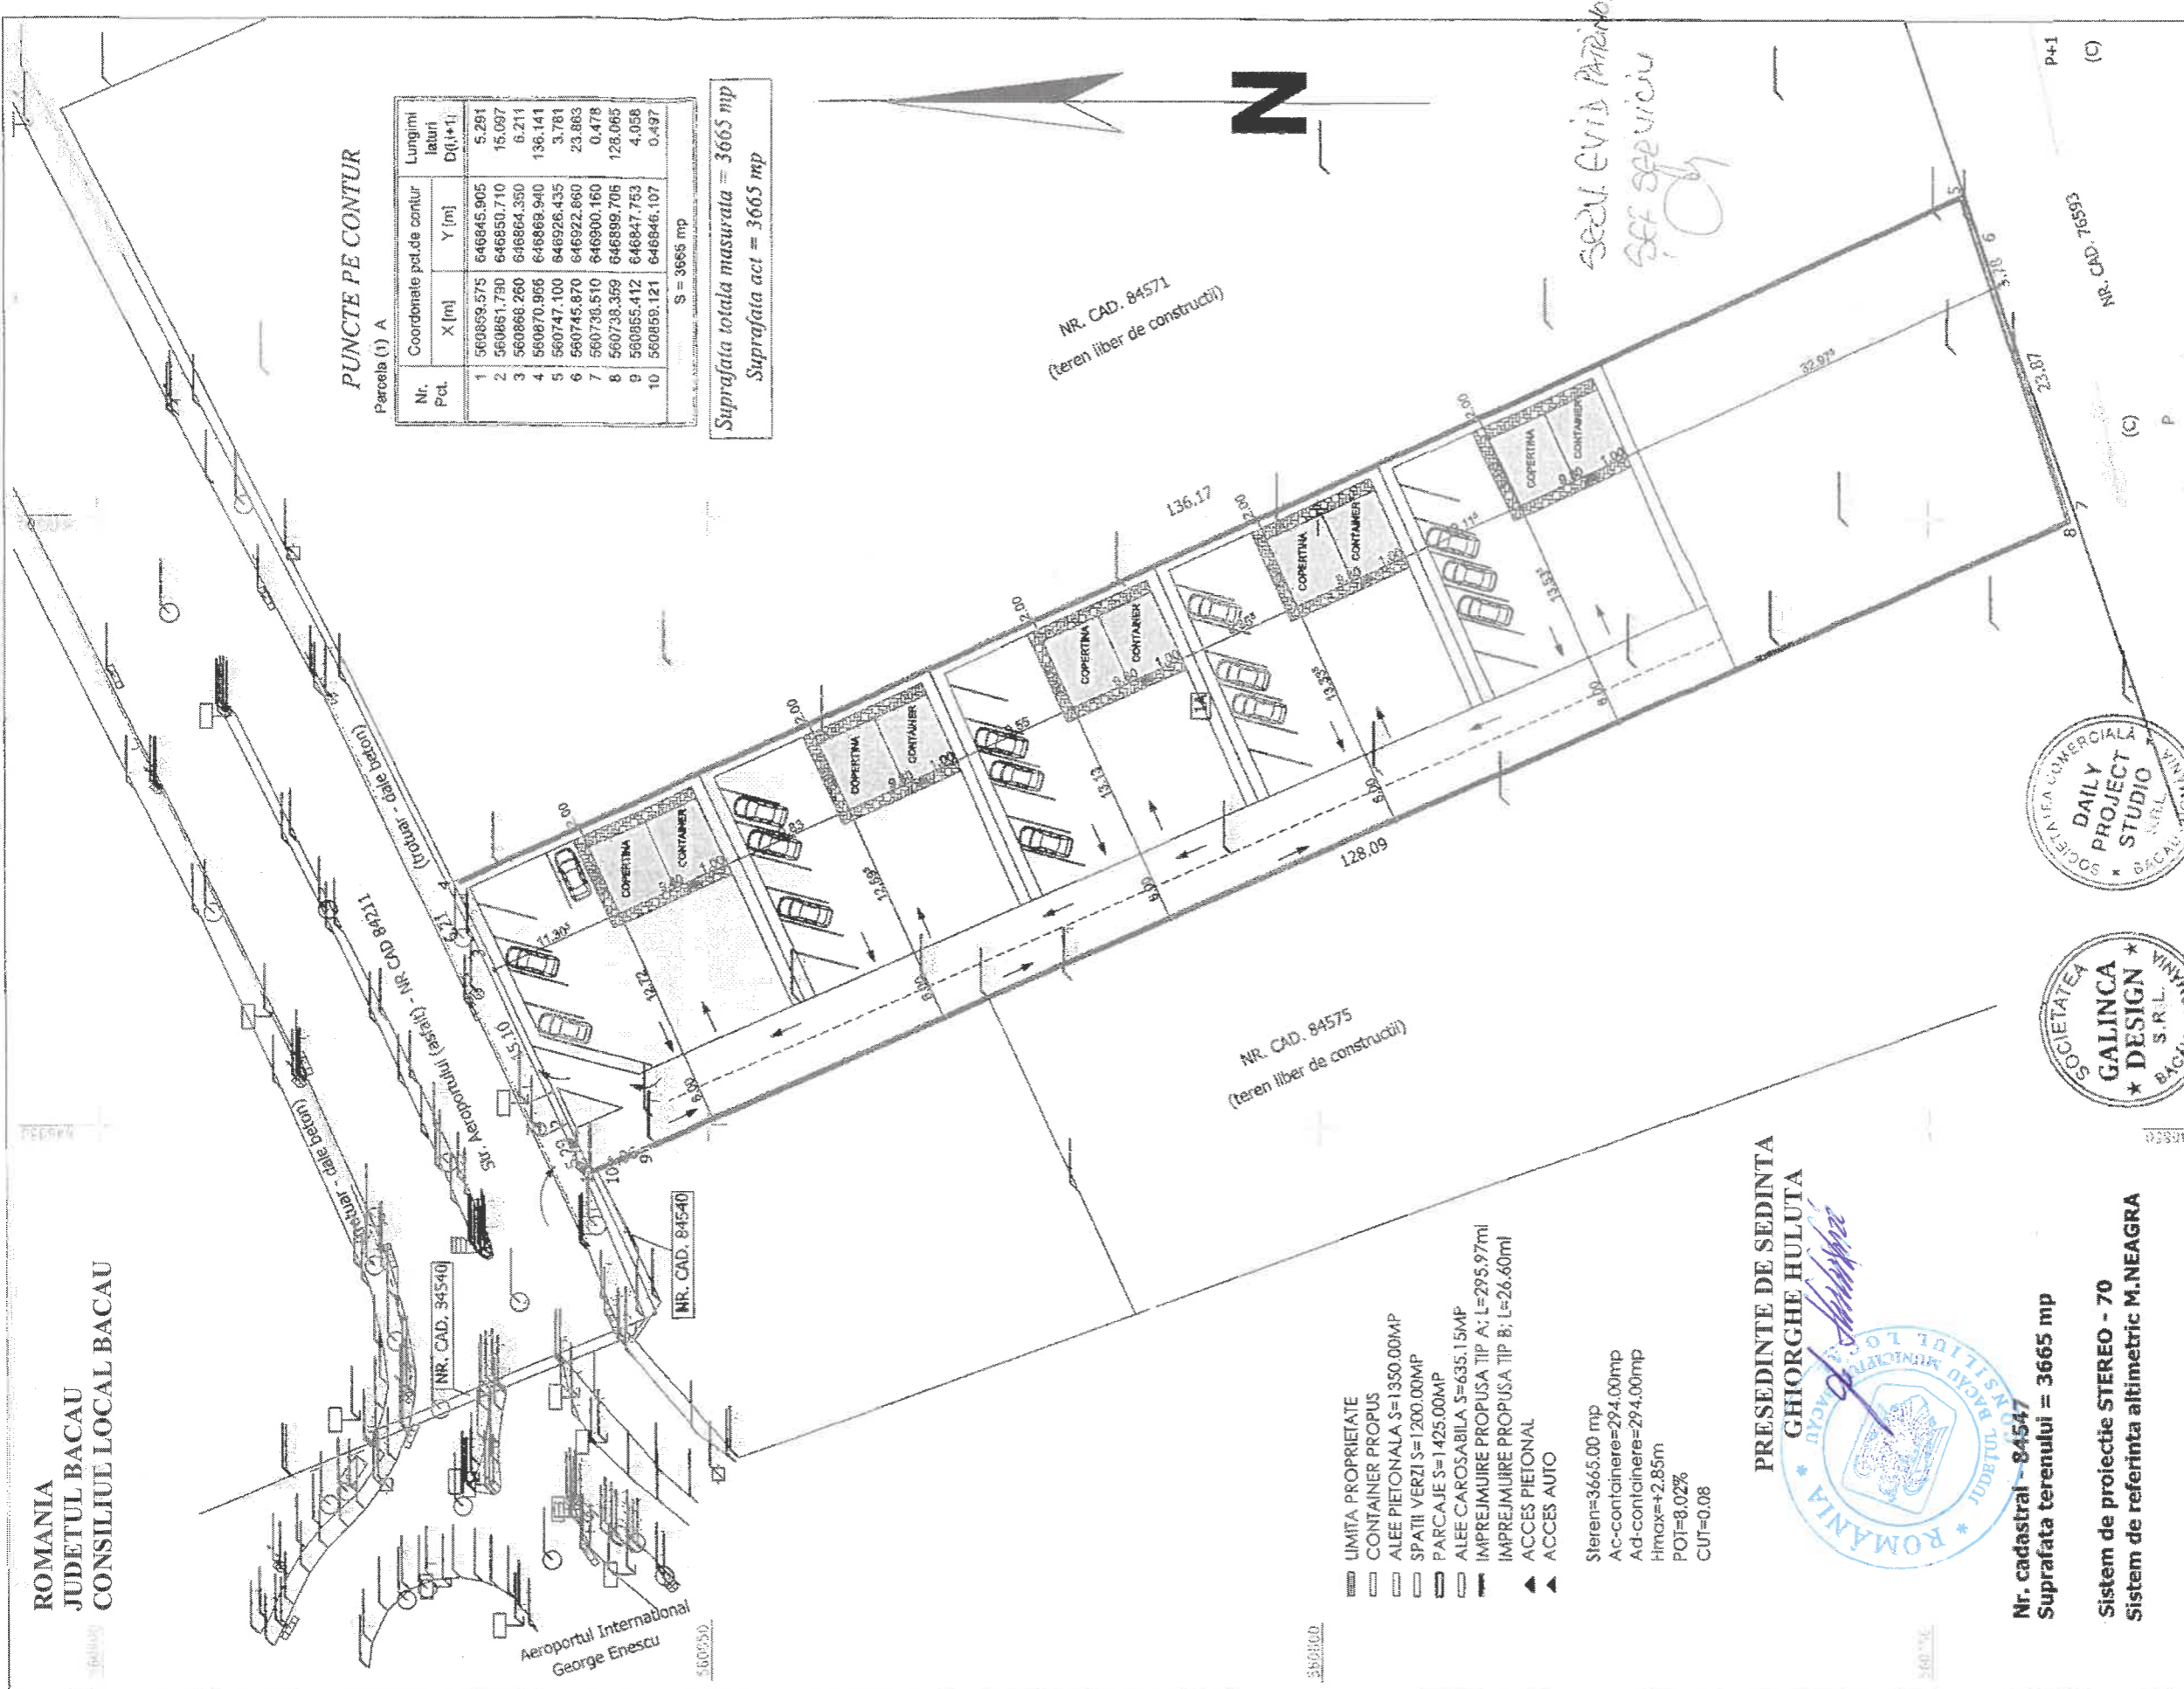

PUNCTE PE CONTUR

Parcela (1) A		Coordonate pol.de contur		Lungimi laturi
Nr. Pct.	X [m]	Y [m]	D(i+1-i)	D(i+1-i)
1	560859.575	646845.905		5.291
2	560851.790	646850.710		15.097
3	560866.260	646864.350		6.211
4	560870.956	646868.940		136.141
5	560747.100	646926.435		3.781
6	560745.870	646922.860		23.865
7	560738.510	646900.160		0.478
8	560738.359	646899.706		128.065
9	560855.412	646847.753		4.058
10	560859.121	646846.107		0.497
				S = 3665 mp

Suprafata totala masurata = 3665 mp
Suprafata acti = 3665 mp

- ▬ LIMITA PROPRIETATE
 - ▬ CONTAINER PROPUS
 - ▬ ALEE PIETONALA S=1350.00MP
 - ▬ SPATII VERZI S=1200.00MP
 - ▬ PARCAJE S=1425.00MP
 - ▬ ALEE CAROSABILA S=635.15MP
 - ▬ IMPREJUMUIRE PROPUSA TIP A: L=295.97m
 - ▬ IMPREJUMUIRE PROPUSA TIP B: L=26.60m
 - ▲ ACCES PIETONAL
 - ▲ ACCES AUTO
- Steren=3665.00 mp
Ac-container=294.00mp
Ad-container=294.00mp
Hmax=+2.85m
POT=8.02%
CUT=0.08

PRESEDINTE DE SEDINTA
GHIORGHE HULUTA




Nr. cadastral - 84547
Suprafata terenului = 3665 mp

Sistem de proiectie STEREO - 70
Sistem de referinta altimetric M.NEAGRA

CONTRASEMNEAZA PENTRU LEGALITATE
SECRETARUL GENERAL AL MUN. BACAU
NICOLAE-OVIDIU POPOVICI

[Handwritten signature]

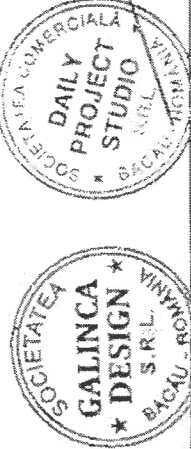

VERIFICATOR/EXPERT TEHNIC	NUME	SEMNATURA	CERINTA	REF. NR.	clm
PROIECTANT GENERAL:	S.C. GALINCA DESIGN S.R.L. BACAU 14/1555/13.09.2019 CUI 4163899			email : govritulianalexandru@gmail.com tel : 0744 574 530	
PROIECTANT DE SPECIALITATE:	S.C. DAILY PROJECT STUDIO S.R.L. BACAU 14/876/07.07.2016 CUI 36287961			BENEFICIAR: SC RENIKRAFT SRL AMPLASAMENT: Jud. Bacau, Atun, Bacau, str. Aeroportului, foita 55, fr. cad. 84547	Faza: D.T.A.C.
SEF PROIECT	Numele	Semnatura	SC/CIPIA		Pr.G.nr. 7/2022
PROIECTANT DESENAT	ing. Iulian Alexandru		1:500		Pr. S. nr. 20/2022
	art. Serbanescu Radu		DATA		
	ing. Iulian Alexandru		2022		
TITLUL P. ANSEI:				PLAN DE SITUATIE	
				PL. A 01	