


**PROFIL B-B PARCARE SI CIRCULATIE PE TEREN PROPRIETATE PRIVATA**



**PROFIL A-A STR. TEIULUI DRUM CU DOUA BENZI DE CIRCULATIE**

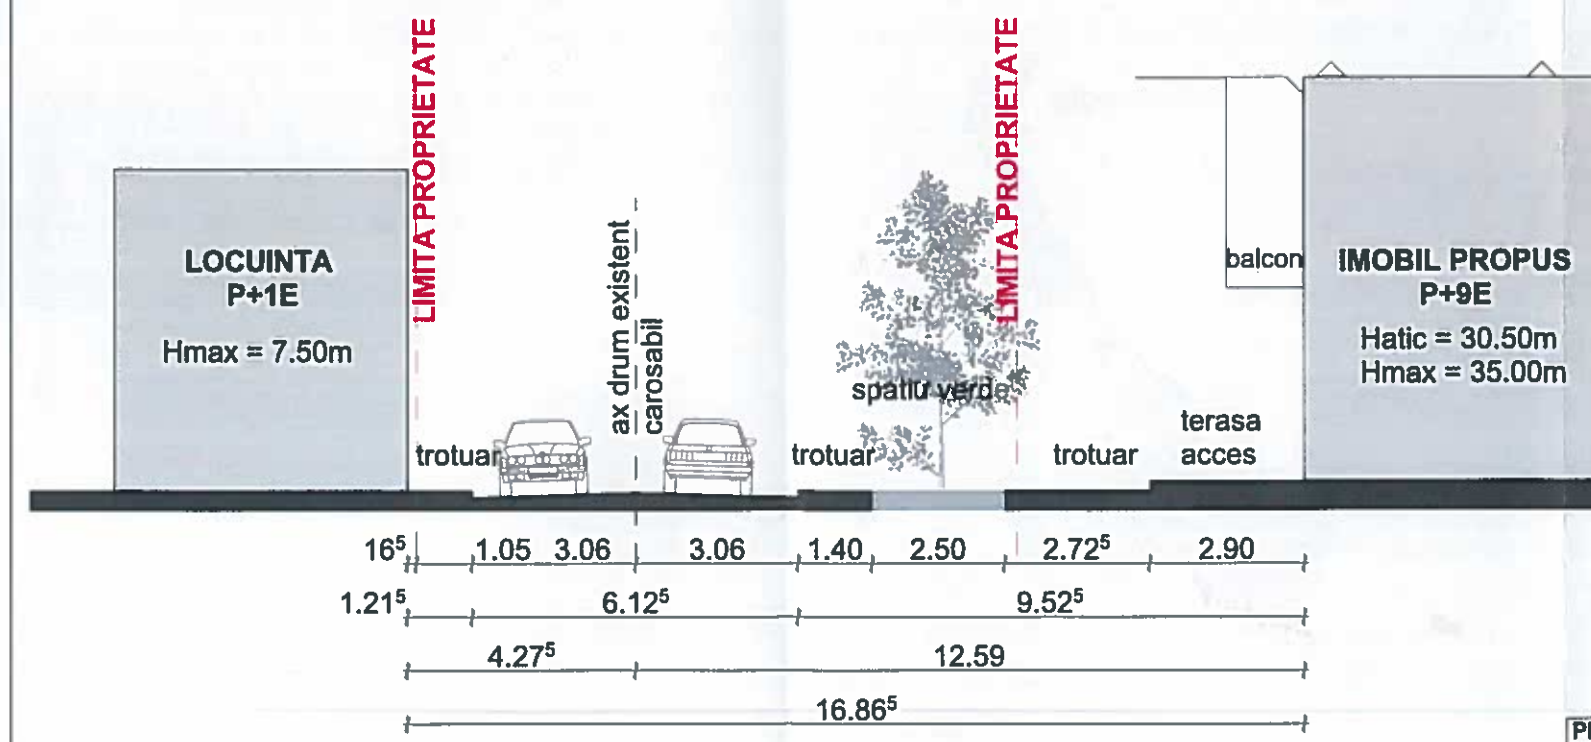

ORDINUL ARHITECTURILOR DIN ROMANIA  
4451  
Bogdan Marian TIMILIE



ORDINUL ARHITECTURILOR DIN ROMANIA  
7056  
Catalin FRUNZA

PROIECTANT GENERAL S.C. BIROUL DE ARHITECTURA CATALIN FRUNZA S.R.L. C.U.I. 36255935 J04/838/2018		Beneficiar: Mocanu Vasile, Mocanu Maria Amplasament: Str. Teiului, nr. 11A, Mun. Bacau, Judet Bacau		Faza: PUD
PROIECTANT BIROUL INDIVIDUAL DE ARHITECTURA TIMILIE BOGDAN MARIAN Inreg. O.A.R. nr. 66/01.08.05 RO 19431276 / 01.02.07		Scara: 1:500		Proiect nr. 4/2018
COORDONATOR	Numele: Arh. Bogdan Timilie	Semnatura: [Signature]	DATA: 2022	TITLUL PLANSEI: PROFIL DRUM
PROIECTAT	Arh. Catalin Frunza			U3
DESENAT	Arh. Catalin Frunza			Revizia -