



România
Judetul Bacău
Consiliul Local al Municipiului Bacău

HOTĂRÂREA NR. 502 DIN 29.11.2022

privind declararea unor terenuri ca bunuri de uz și de interes public local și introducerea acestora în domeniul public al Municipiului Bacău

Consiliul Local al Municipiului Bacău întrunit în ședință ordinară la data de 29.11.2022 potrivit art. 133 alin. (1) din Ordonanța de Urgență nr. 57/2019 privind Codul administrativ, cu modificările și completările ulterioare,

Având în vedere:

- Referatul nr. 202451/22.11.2022 din partea Serviciului Evidență Patrimoniu - Compartimentul Evidență și Inventar Domeniul Public prin care se propune declararea ca bun de uz și de interes public a terenului în suprafață de 2542 m², situat în Municipiul Bacău, str.Chimiei, introducerea în domeniul public al Municipiului Bacău și demararea procedurii de actualizare a inventarului domeniului public, după îndeplinirea formalităților de înscriere în C.F.;
- Expunerea de motive a Primarului Municipiului Bacău înregistrată cu nr. 202795/22.11.2022;
- Raportul Direcției Juridice înregistrat cu nr. 202796/1/22.11.2022;
- Raportul Serviciului Evidență Patrimoniu înregistrat cu nr. 202796/2/22.11.2022;
- Avizele comisiilor de specialitate din cadrul Consiliului Local al Municipiului Bacău, întocmite în vederea avizării proiectului de hotărâre: nr. 539/28.11.2022 al Comisiei de specialitate nr. 1, nr. 528/28.11.2022 al Comisiei de specialitate nr. 2, nr. 406/28.11.2022 al Comisiei de specialitate nr. 3, nr. 483/28.11.2022 al Comisiei de specialitate nr. 4 și nr. 663/28.11.2022 al Comisiei de specialitate nr. 5;
- Prevederile art. 554 alin. (1), art. 858 și art. 864 din Legea nr. 287/2009 privind Codul Civil, modificată și completată;
- Prevederile art. 41 alin. (5) din Legea nr. 7/1996, cu modificările și completările ulterioare;
- Prevederile art. 140 alin. (1) și alin. (3), ale art. 196 alin. (1) lit. a), ale art. 197 alin. (1), ale art. 243 alin. (1) lit. a) și lit. b) și art. 286 alin. (1) și alin. (4) din Ordonanța de Urgență nr. 57/2019 privind Codul administrativ, cu modificările și completările ulterioare;

În temeiul art. 129 alin. (2) lit. c) și alin. (14) și art. 139 alin. (3) lit. g) și alin. (5) din O.U.G. 57/2019 privind Codul administrativ, cu modificările și completările ulterioare,

H O T Ă R Ă Ș T E:

Art.1 Se aprobă declararea ca bun de uz și de interes public local, a terenului în suprafață de 2542 m², situat în Municipiul Bacău, str. Chimiei, identificat conform Anexei nr. 1, parte integrantă a prezentei hotărâri.

Art.2 Se aprobă includerea în domeniul public al Municipiului Bacău a terenului menționat la art.1.

Art.3 Se aprobă demararea procedurii de actualizare a inventarului domeniului public al Municipiului Bacău, după îndeplinirea formalităților de înscriere în C.F.

Art.4 Primarul Municipiului Bacău va aduce la îndeplinire prevederile prezentei hotărâri prin Compartimentul Evidență și Inventar Domeniul Public și Privat.

Art.5 Prezenta hotărâre se comunică Primarului Municipiului Bacău, Compartimentului Evidență și Inventar Domeniul Public și Privat, Direcției Tehnice - Dezvoltarea Strategică și Programe și Direcției Economice.

Art.6 Prin grija Secretarului General al Municipiului Bacău prezenta hotărâre se comunică în termen legal Instituției Prefectului – Județul Bacău pentru verificarea legalității.

**PREȘEDINTE DE ȘEDINȚĂ
GHIORGHE HULUȚĂ**




**CONTRASEMNEAZĂ PENTRU LEGALITATE
SECRETARUL GENERAL AL MUN. BACĂU
NICOLAE – OVIDIU POPOVICI**

A handwritten signature in blue ink, which appears to be "O. Popovici", written over the printed name of the General Secretary.

Plan de amplasament si delimitare a imobilului

Scara 1:1000

Nr. cadastral	Suprafata masurata a imobilului (mp)	Adresa imobilului
	2542	str. Chimiei , mun. Bacau
Nr. Carte Funciara	Unitate Administrativ Teritoriala (UAT)	
	Bacau	

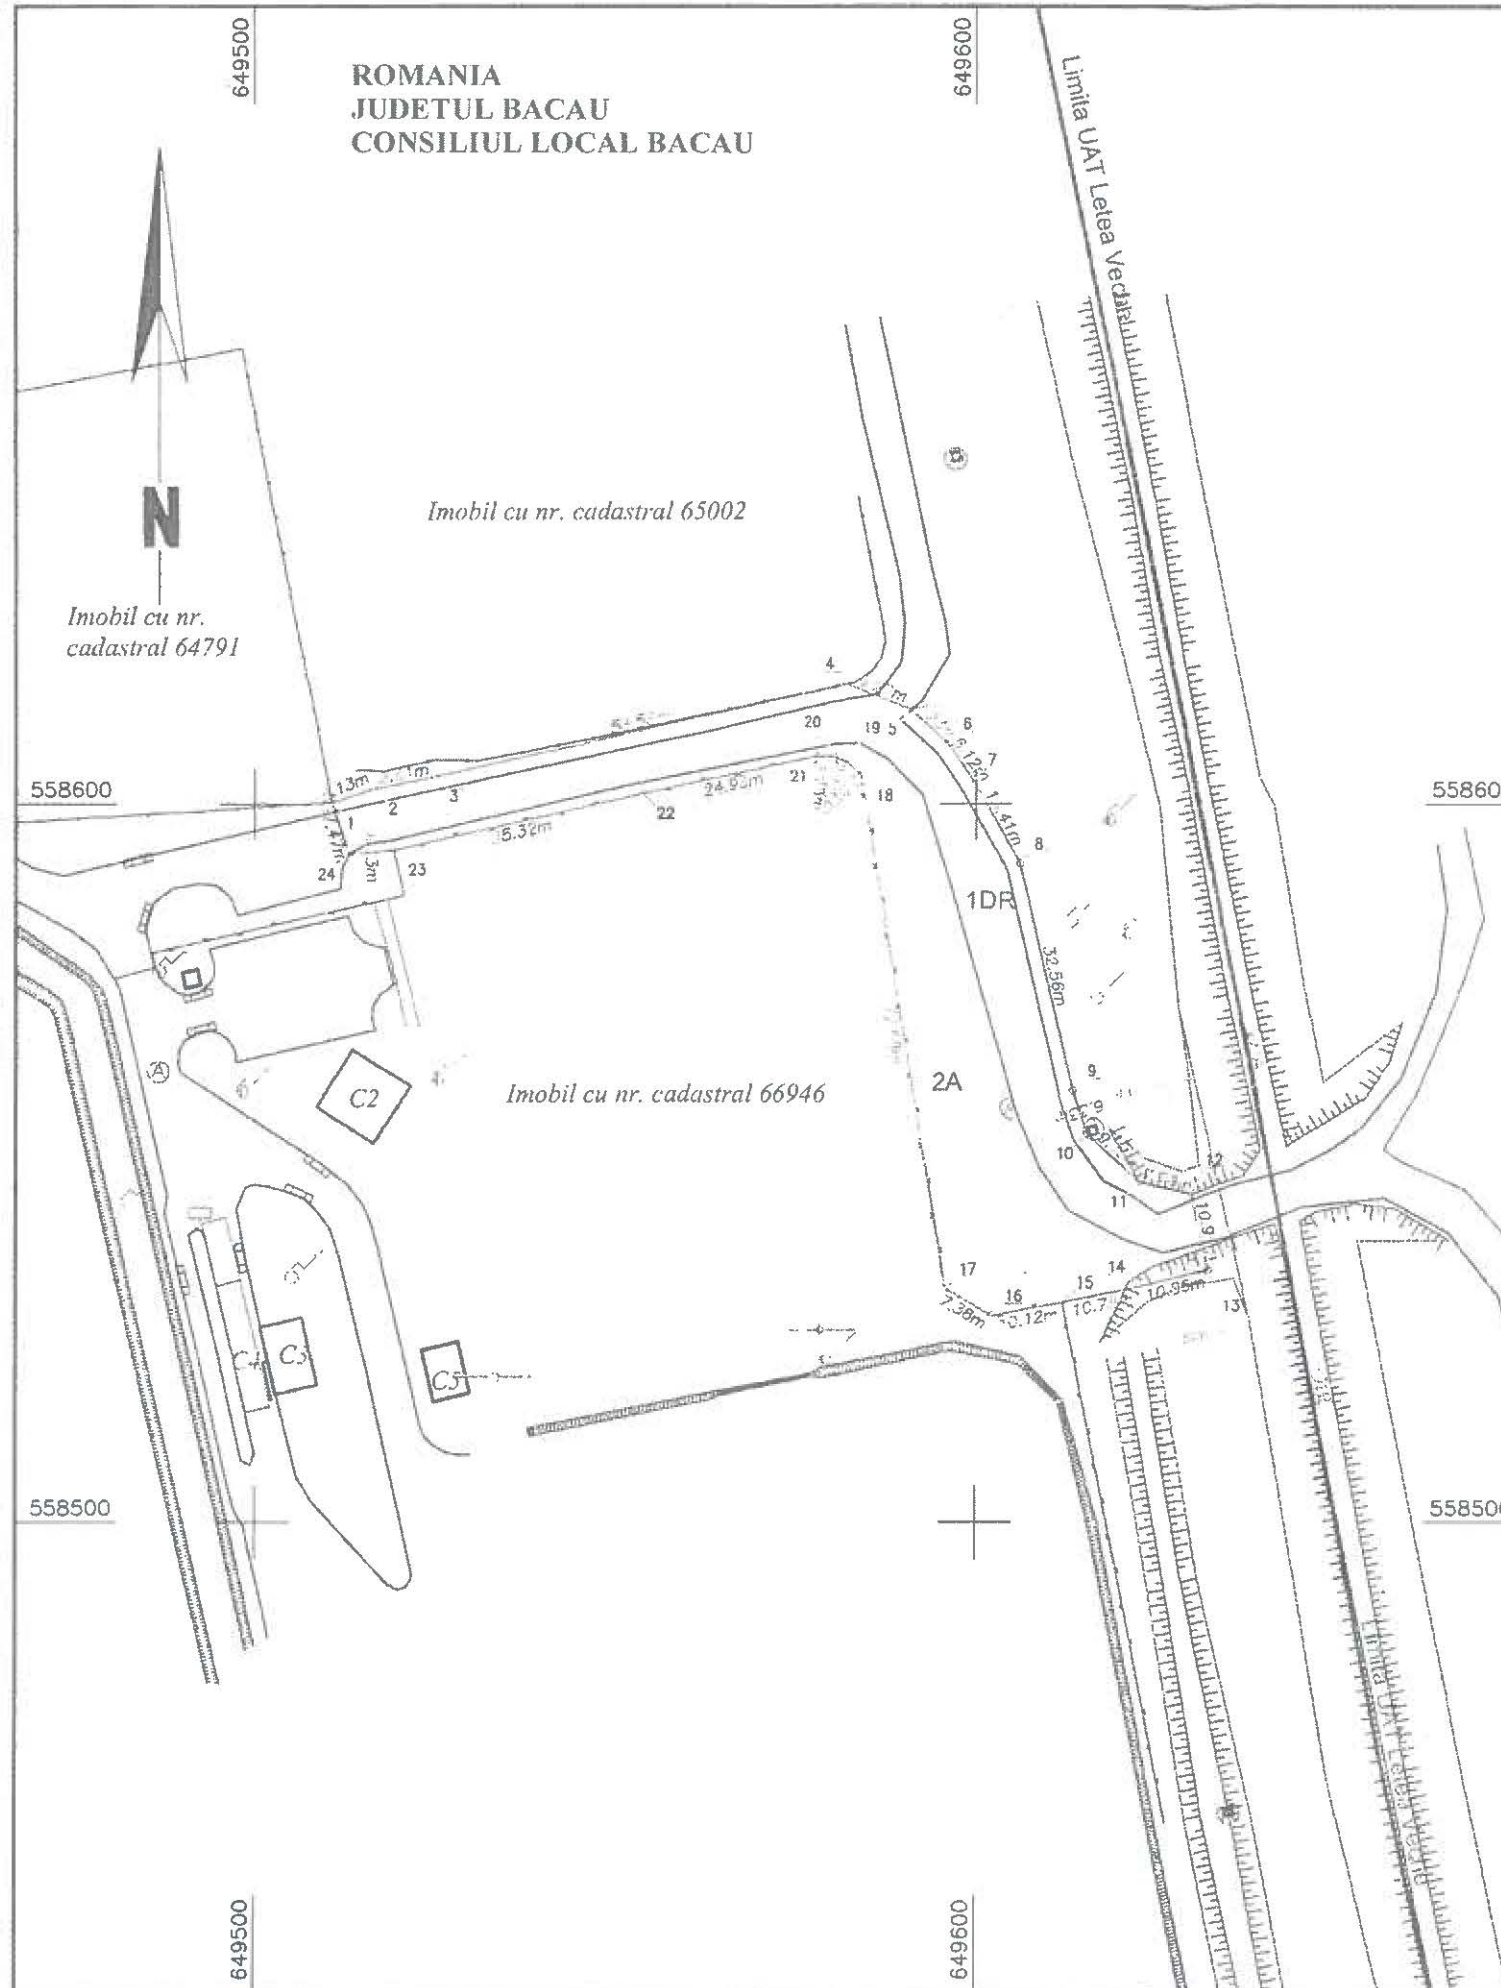

PRESEDINTE DE SEDINTA
GHORGHE HULUȚĂ



*Comp. Cadastral
Trosul morcat (dru)
apartine UAT Bacău*

CONTRASEMNEAZA PENTRU LEGALITATE
SECRETARUL GENERAL AL MUN. BACAU
NICOLAE-OVIDIU POPOVICI

[Handwritten signature]

A. Date referitoare la teren

Nr. parcela	Categorie de folosinta	Suprafata (mp)	Mentiuni
1	DR	1444	str. Chimiei
2	A	1098	
Total		2542	

B. Date referitoare la constructii

Cod	Destinatia	Supraf. construita la sol (mp)	Mentiuni
Total			

Suprafata totala masurata a imobilului = 2542 mp
Suprafata din act = 2542 mp

Executant: S.C. GEO POINT EXPERT S.R.L.
Aut. RO-B-J nr.1689
Executant: Lucian DRAGOMIRESCU
Aut. RO-B-F nr.2454
Confirm executarea masuratorilor la teren,
corectitudinea întocmirii documentatiei cadastrale
si corespondenta acesteia cu realitatea din teren

Inspector
Confirm introducerea imobilului in baza de date integrata
si atribuirea numarului cadastral

[Handwritten signature]

Semnatura si stampila
Data: 14.11.2022

Semnatura si parafa
Data 5
Stampila BCPI