


P.U.D. U.04 - OBIECTIVE DE UTILITATE PUBLICA

CONSTRUIRE IMOBIL ACTIVITATI SPORTIVE-FITNESS; IMPREJMUIRE TEREN;
ORGANIZARE A EXECUTIEI LUCRARILOR
str. Florilor, nr.cad. 70076, Mun. Bacau, jud. Bacau

LEGENDA:


LIMITE

- Limita zona studiata
- Limita proprietate
- Constructii existente
- Domeniul public
- Proprietate privata a persoanelor fizice sau juridice

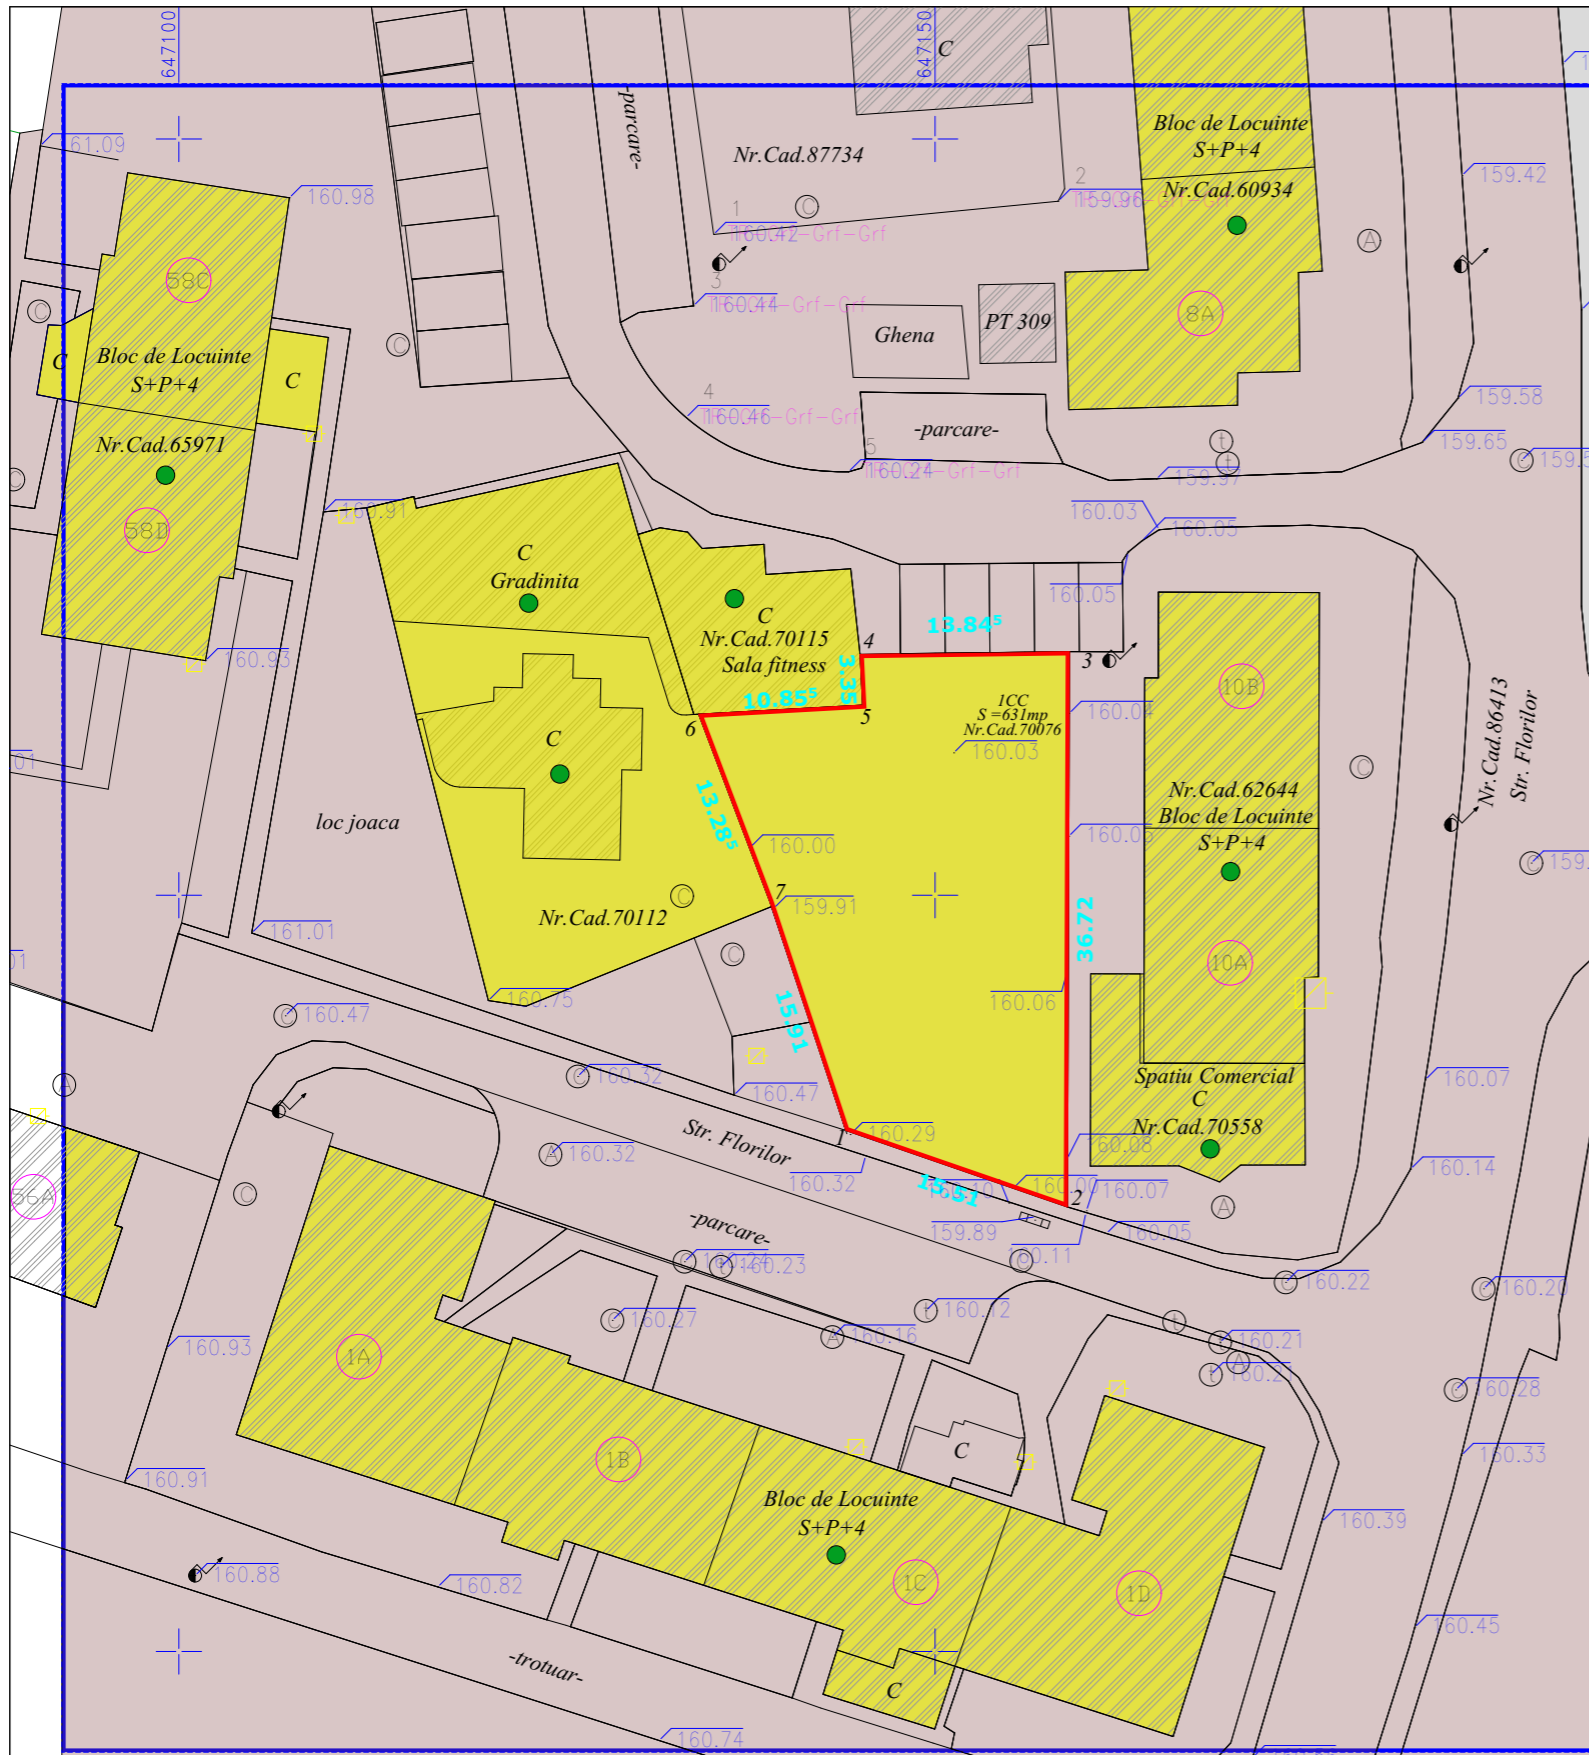

Nr. Pct.	Coordonate pct. de contur		Lungimi laturi D(i,i+1)
	X [m]	Y [m]	
7	564599.551	647139.083	13.286
6	564611.972	647134.367	10.855
5	564612.575	647145.205	3.352
4	564615.923	647145.038	13.847
3	564616.105	647158.884	36.719
2	564579.386	647158.755	15.511
1	564584.450	647144.094	15.911

S = 631mp

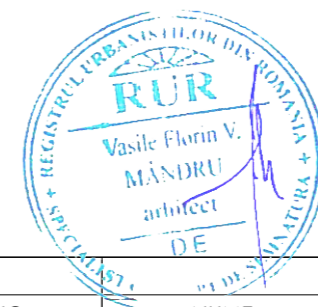

VERIFICATOR/EXPERT TEHNIC	NUME	SEMNATURA	CERINTA	REF. NR.	din
PROIECTANT URBANISM: CABINET INDIVIDUAL DE ARHITECTURA "MANDRU FLORIN"		PROIECTANT GENERAL: S.C. DAILY PROJECT STUDIO S.R.L. J4/876/07.07.2016 CUI 36287961		Beneficiar: NEAGU NECULAI SI NEAGU FELICIA Amplasament: STR. FLORILOR, NR.CAD. 70076, MUN. BACAU, JUD. BACAU	
SEF PROIECT	Numele	Semnătură	Scara	TITLUL LUCRARI: CONSTRUIRE IMOBIL ACTIVITATI SPORTIVE- FITNESS; IMPREJMUIRE TEREN; ORGANIZARE A EXECUTIEI LUCRARILOR	
PROIECTANT	arh. Serbanescu Radu		DATA	TITLUL PLANSEI: OBIECTIVE DE UTILITATE PUBLICA	
DESENAT	arh. Serbanescu Radu		2024	Proiect nr. 38/2023	
				PI. U.04	