

P.U.Z. - SCHIMBARE DESTINATIE DIN LOCUINTE CUPLATE
IN LOCUINTE COLECTIVE SI SP. COMERCIAL LA PARTER



LEGENDA:

LIMITE


- LIMITA LOT STUDIAT
- LIMITA ZONA STUDIU P.U.Z.

TIPURI DE PROPRIETATE ASUPRA TERENURILOR

- a) PROPRIETATE PUBLICA
 - TERENURI PROPRIETATE PUBLICA DE INTERES LOCAL (DOMENIU PUBLIC AL MUNICIPIULUI)
 - TERENURI PROPRIETATE PUBLICA DE INTERES LOCAL (DOMENIU PRIVAT AL MUNICIPIULUI)
- b) PROPRIETATE PRIVATA
 - TERENURI AFLATE IN PROPRIETATEA PRIVATA A PERSOANELOR FIZICE/JURIDICE

OBIECTIVE DE UTILITATE PUBLICA

PLANUL URBANISTIC ZONAL
NU PREVEDE OBIECTIVE PUBLICE

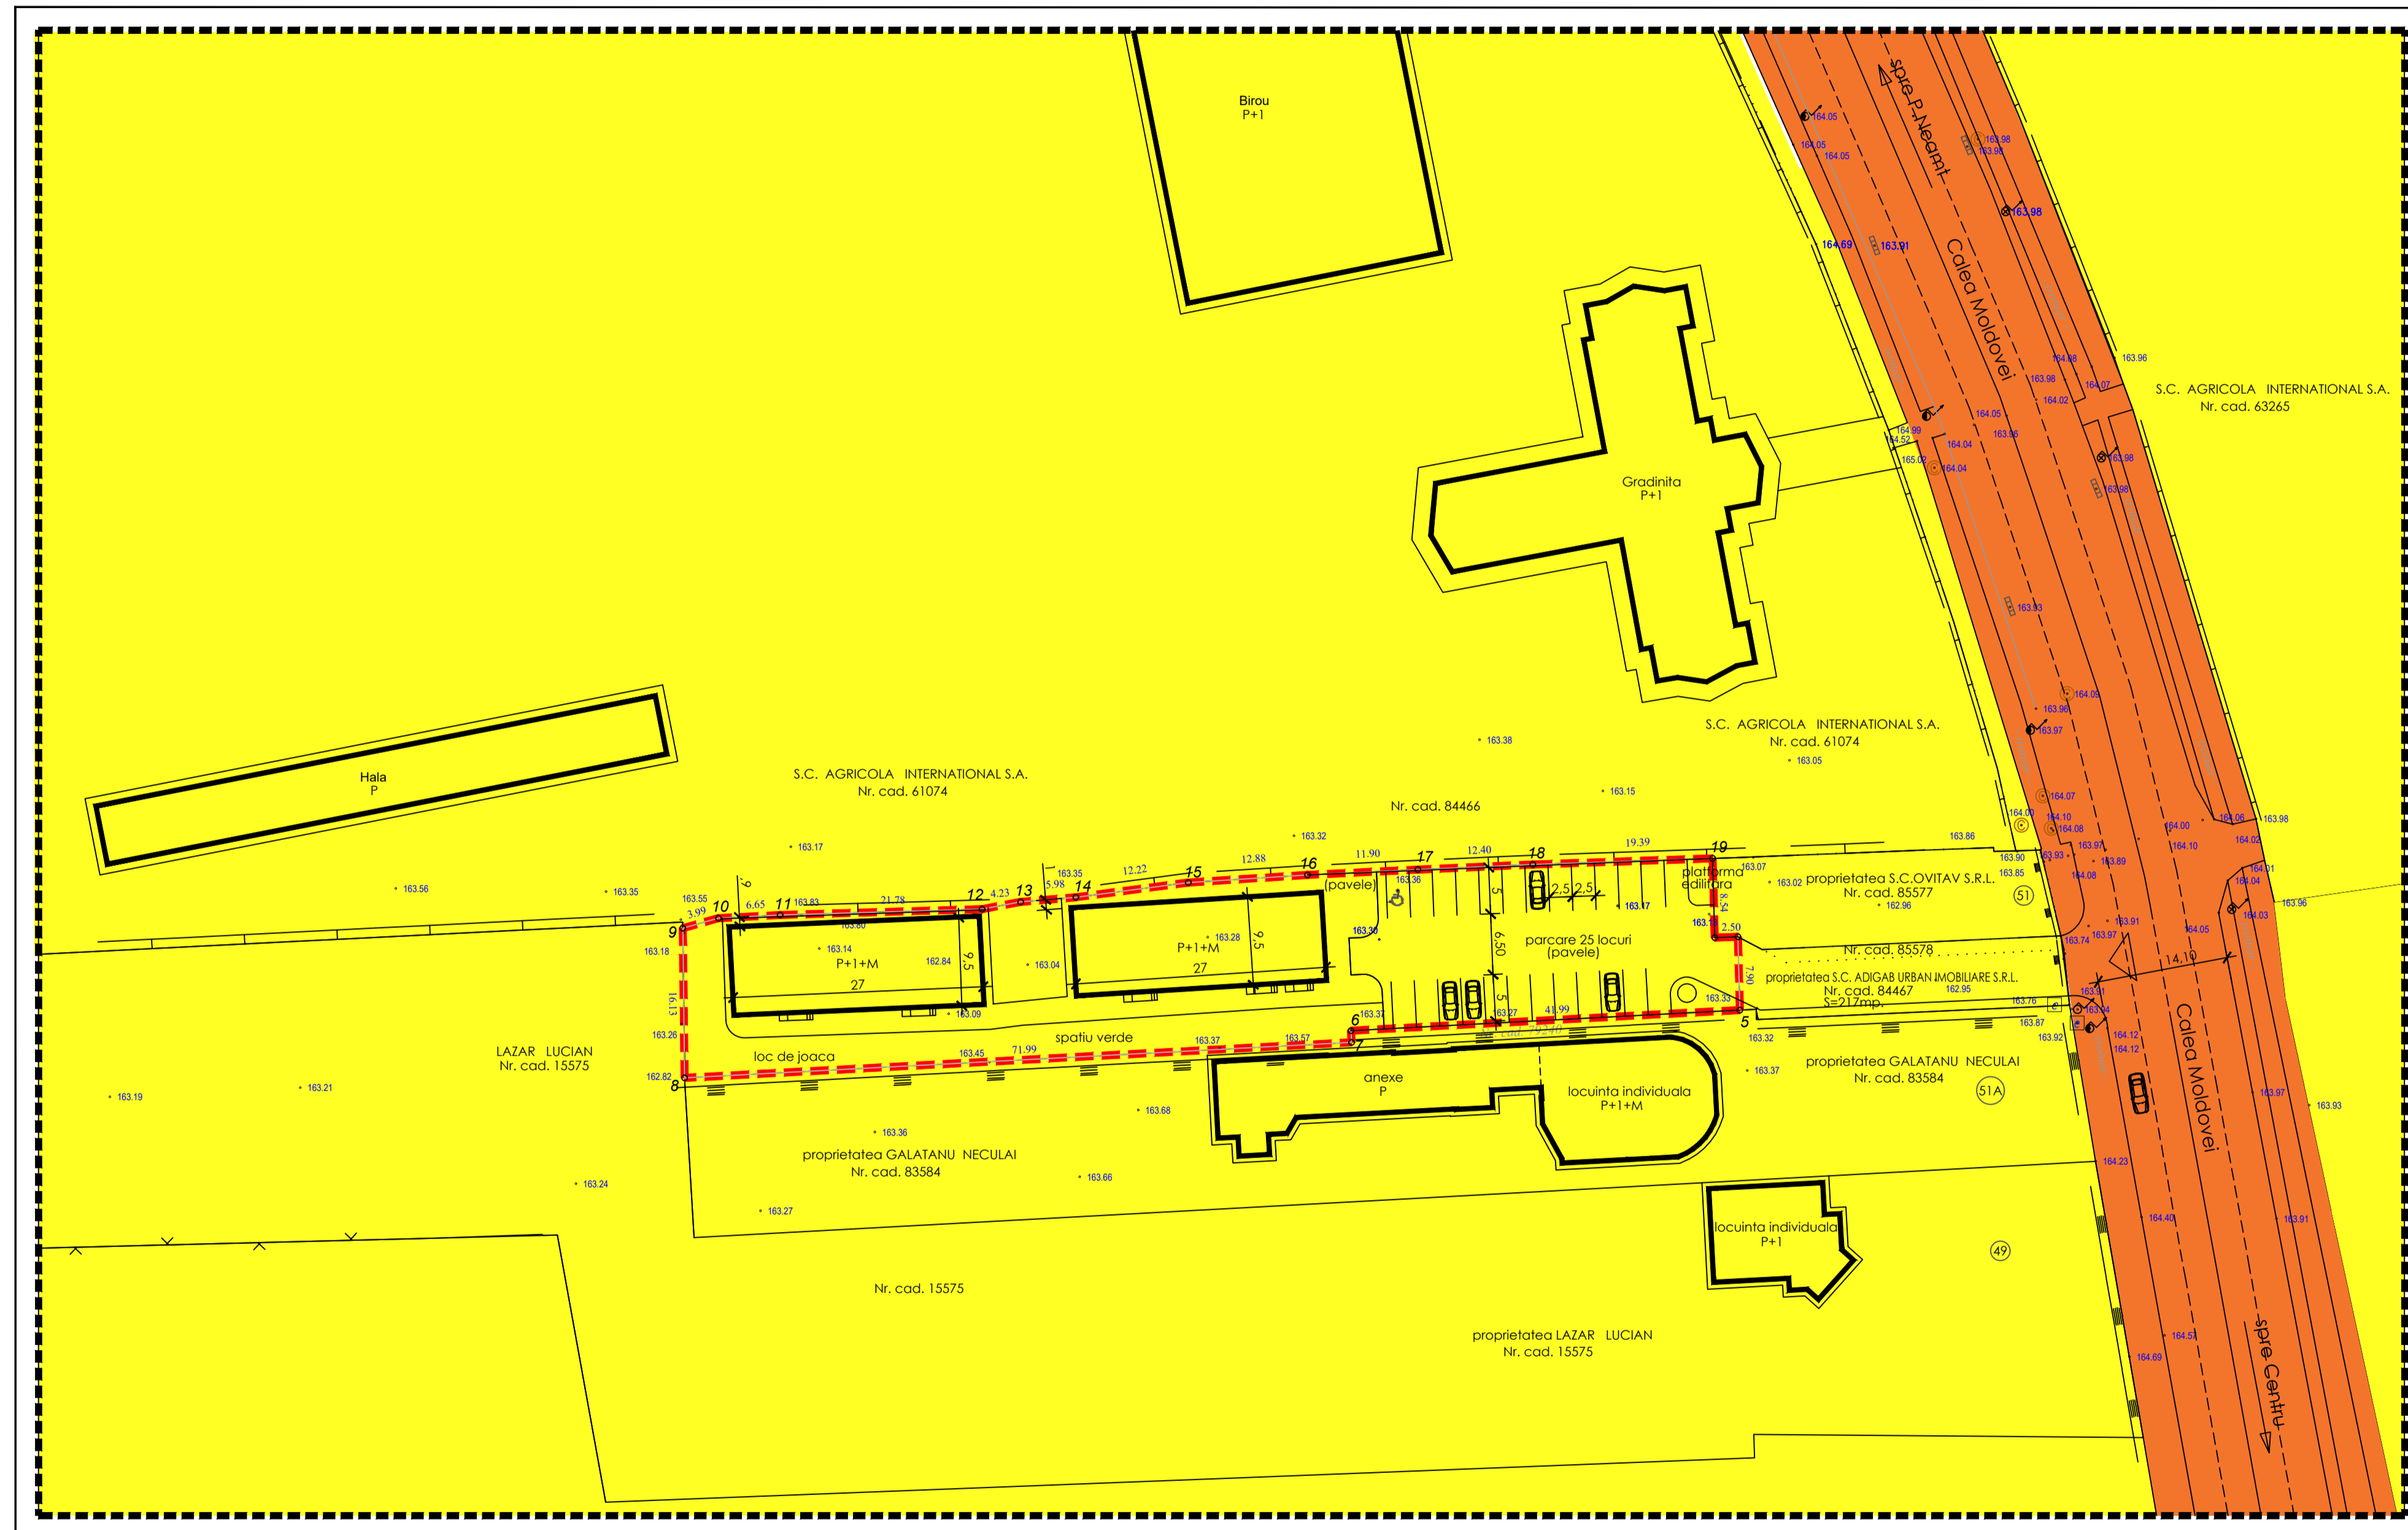

VERIFICATOR	NUME	SEMNATURA	CERINTA	REFERAT	Proiect: nr.08/19
				S.C. ADIGAB URBAN IMOBILIARE S.R.L.	
SPECIFICATIE	NUME	SEMNATURA	Scara:	Titlu proiect: SCHIMBARE DESTINATIE DIN LOCUINTE CUPLATE IN LOCUINTE COLECTIVE SI SP. COMERCIAL LA PARTER Calea Moldovei, nr. 51, Bacau, jud. BACAU	Faza: P.U.Z.
SEF PROIECT:	Am.GELIMAN A.V.		1/500		
PROIECTAT:	Am.GELIMAN A.V.		Data:	Titlu plansa: REGIMUL JURIDIC AL TERENURILOR	Plansa nr.A05
DESENAT:	Am.GELIMAN A.V.		2019		