


## U2. REGLEMENTARI URBANISTICE - ZONIFICARE

### OBIECTIV:

DESFIIINTARE CLADIRE EXISTENTA, CONSTRUIRE DEPOZIT LOGISTIC, ANEXE, CABINA POARTA, AMENAJARE PLATFORME, DRUMURI SI PARCAJE, ACCES TIP GIRATIE, POST TRAFU, PUNCT DE CONEXIUNE, RELE SI LUCRARI TEHNICO-EDILITARE IN INCINTA, IMPREJMUIRE TEREN, AMENAJARE SPATII VERZI, ORGANIZARE A EXECUTIEI LUCRARILOR, AMPLASARE PANOURI DIRECTIONARE SI RECLAMA, RECLAME FATADA

### BENEFICIAR:

S.C. ELI 6 INDUSTRIAL S.R.L.

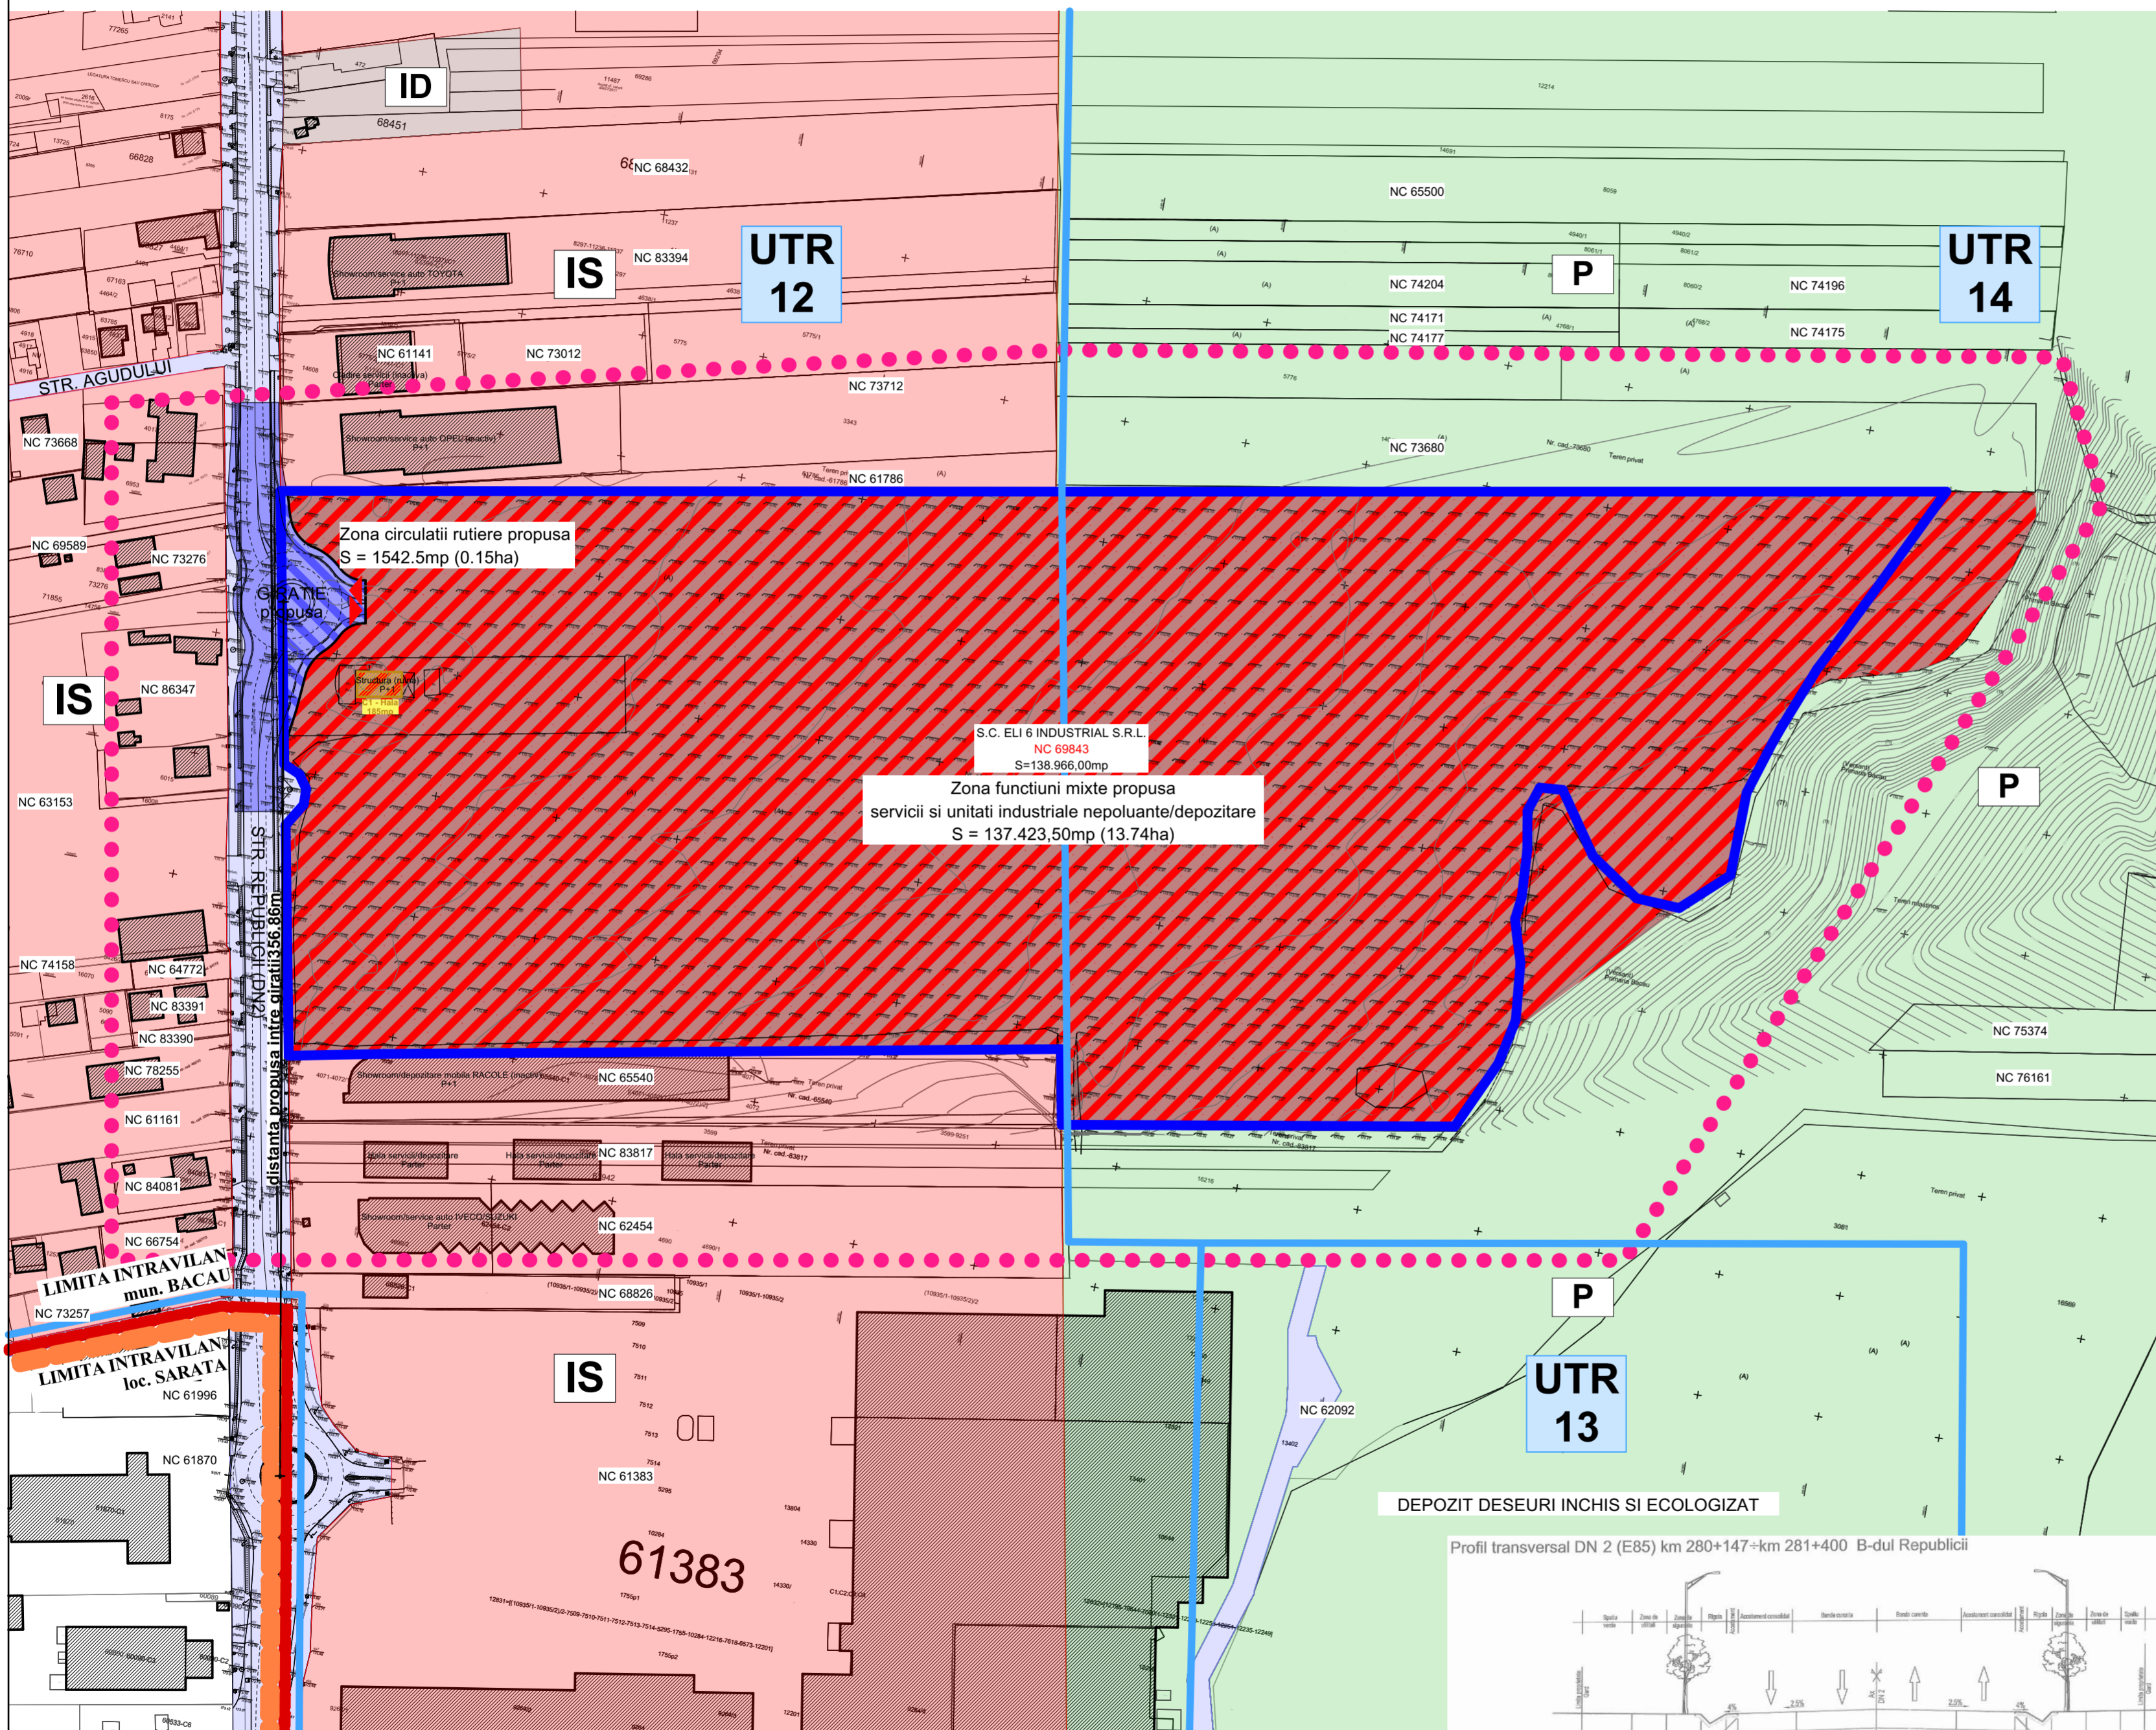


Zona circulatii rutiere propusa  
S = 1542.5mp (0.15ha)

S.C. ELI 6 INDUSTRIAL S.R.L.  
NC 69843  
S=138.966,00mp  
Zona functiuni mixte propusa  
servicii si unitati industriale nepoluante/depozitare  
S = 137.423,50mp (13.74ha)

DEPOZIT DESEURI INCHIS SI ECOLOGIZAT

Profil transversal DN 2 (E85) km 280+147~km 281+400 B-dul Republicii

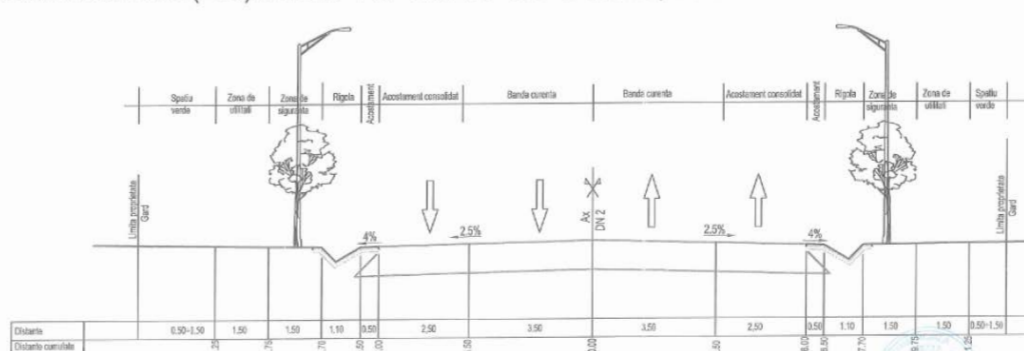

Nr. Pct.	Coordonate pct.de contur		Lungimi laturi D(L+1)
	X [m]	Y [m]	
1	558849.024	647793.627	7.40
2	558851.970	647786.840	111.58
3	558961.516	647765.655	318.14
4	559017.177	648078.889	361.80
5	559080.814	648435.050	30.50
6	559053.337	648421.812	29.84
7	559026.452	648408.860	20.56
8	559007.979	648399.826	8.62
9	559000.310	648395.893	26.48
10	558975.678	648386.238	8.53
11	558967.654	648383.342	23.18
12	558945.530	648376.435	34.39
13	558911.140	648375.854	24.81
14	558894.299	648357.633	17.89
15	558895.151	648339.765	24.82
16	558909.060	648319.204	29.64
17	558933.433	648302.346	9.39
18	558932.677	648292.987	10.70
19	558922.482	648289.727	16.15
20	558906.558	648292.447	19.43
21	558887.162	648293.578	9.10
22	558878.133	648292.481	6.72
23	558871.680	648294.364	11.27
24	558860.945	648287.786	23.51
25	558837.541	648300.005	18.90
26	558819.035	648296.178	31.44
27	558790.432	648283.121	160.41
28	558762.870	648125.100	30.89
29	558793.224	648119.352	278.12
30	558742.372	647845.920	37.06
31	558735.153	647809.568	94.11
32	558827.566	647791.753	11.20
33	558837.141	647797.556	6.43
34	558843.968	647797.424	6.65

S(1)=138966.438mp P=1859.64m

### LEGENDA

- LIMITA ZONA STUDIATA P.U.Z.
  - ▬ LIMITA AMPLASAMENT REGLEMENTAT PRIN P.U.Z.
  - ▬ LIMITE U.T.R.
  - ▬ LIMITE INTRAVILAN / U.A.T.
  - ▨ CONSTRUCTII EXISTENTE
  - ▨ CONSTRUCTII PROPUSE SPRE DESFIINTARE
  - ▲ ACCESE
- ### REGLEMENTARI URBANISTICE - ZONIFICARE
- IS - Zona institutii publice si servicii existenta
  - ID - Zona pentru activitati industriale si depozitare existenta
  - P - Zona pentru parcuri, spatii verzi, complexe sportive, amenajari pentru sport, agrement, turism, perdele de protectie - existenta
  - CCr - Zona cai rutiere existente
- ### Reconversii functionale propuse
- ▨ - Zona mixta unitati industriale / depozitare si servicii
  - ▨ - Zona cai comunicatie rutiera propusa



### S.C. ELI 6 INDUSTRIAL S.R.L.

cu sediul in Bucuresti, sector 1, Soseaua Bucuresti-Ploiesti, nr.19-21, birou H11, etaj.6 Bucuresti

obiectiv:

P.U.Z. - DESFIINTARE CLADIRE EXISTENTA, CONSTRUIRE DEPOZIT LOGISTIC, ANEXE, CABINA POARTA, AMENAJARE PLATFORME, DRUMURI SI PARCAJE, ACCES TIP GIRATIE, POST TRAFU, PUNCT DE CONEXIUNE, RELE SI LUCRARI TEHNICO-EDILITARE IN INCINTA, IMPREJMUIRE TEREN, AMENAJARE SPATII VERZI, ORGANIZARE A EXECUTIEI LUCRARILOR, AMPLASARE PANOURI DIRECTIONARE SI RECLAMA, RECLAME FATADA

Str.Calea Republicii, F.N. mun. Bacau, jud. Bacau, ROMANIA

verificator	NUME	SEMNTURA	CERINTA
expert tehnic			

Este interzisa copierea si multiplicarea prezentei documentatii fara aprobarea scrisa a S.C. CREATIV PROIECT S.R.L.

Proiectant general: S.C. CREATIV PROIECT S.R.L. PIATRA NEAMT  
TEL: 0742/988212; 0740/302724; 0233/227747  
C.U.I 17536675  
J217/37/27.04.2005

sef proiect arh. Marius Vadeanu nr proiect 21/2020  
subproiectant arh. Valentin Cociorva nr proiect 1/2000  
S.C. AG PROIECT S.R.L. BACAU C.U.I. 16415276 scara: A2+

proiectant desenat arh. Valentin Cociorva format: 420 x roll  
responsabil urbanism arh.urb. Dan Florea data: 1/26/2021  
rev: 1/26/2021

denumirea plansei: PROPUNERI URBANISTICE P.U.Z.  
REGLEMENTARI URBANISTICE - ZONIFICARE nr. plansei: U2