

# IMOBIL LOCUINTE COLECTIVE SI SPATII COMERCIALE

mun. BACAU str. TECUCIULUI nr.3

## PLAN URBANISTIC ZONAL

### 2. REGLEMTARI URBANISTICE

#### LEGENDA


- LIMITE**
- LIMITA TERITORIULUI STUDIAT
  - LIMITA TERITORIULUI REGLEMENTAT
  - LIMITA PARCELE CARE AU GENERAT PUZ
  - LIMITA PARCELE
  - ACCESE
- ZONE FUNCTIONALE**
- ZONA LOCUINTE INDIVIDUALE
  - ZONA MIXTA
  - ZONA INSTITUTIIL PUBLICE SI SERVICII
  - ZONA CIRCULATII
- DIRECTIVE**
- SUPRAFATA EDIFICABILA REGLEMENTATA
  - LIMITE MINIME
  - CLADIRI EXISTENTE MENTINUTE
  - CLADIRI IN CONSTRUCTIE
  - TRASEU DE AGREMENT - PLANUL DE DEZVOLTARE SPATIALA SIDA 2014-2020
  - CORIDOR PENTRU DEPLASARI NEMOTORIZATE

#### INDICATORI URBANISTICI

	PUG 2012	PROPUS (PUZ)
POT max	75	60
CUT max	2	2,4
RH max	P+1-2	D+P+7-8 - 40M

#### BILANT TERITORIAL

BILANT TERITORIAL ORIENTATIV PENTRU VARIANTA PROPUSA CU INDICATORI URBANISTICI MAXIMI la teren masurat S.C. DUNICEC.S.R.L.	EXISTENT		PROPUS	
	SUPRAFATA	%	SUPRAFATA	%
CONSTRUCTII	1713.15	41	1260	30
SPATII PLANTATE, ALEI PIETONALE	70	2	1128	27
LOC DE JOACA				
CIRCULATII CAROSABILE	2445.85	58	1841	44
TOTAL	4229	100	4229	100

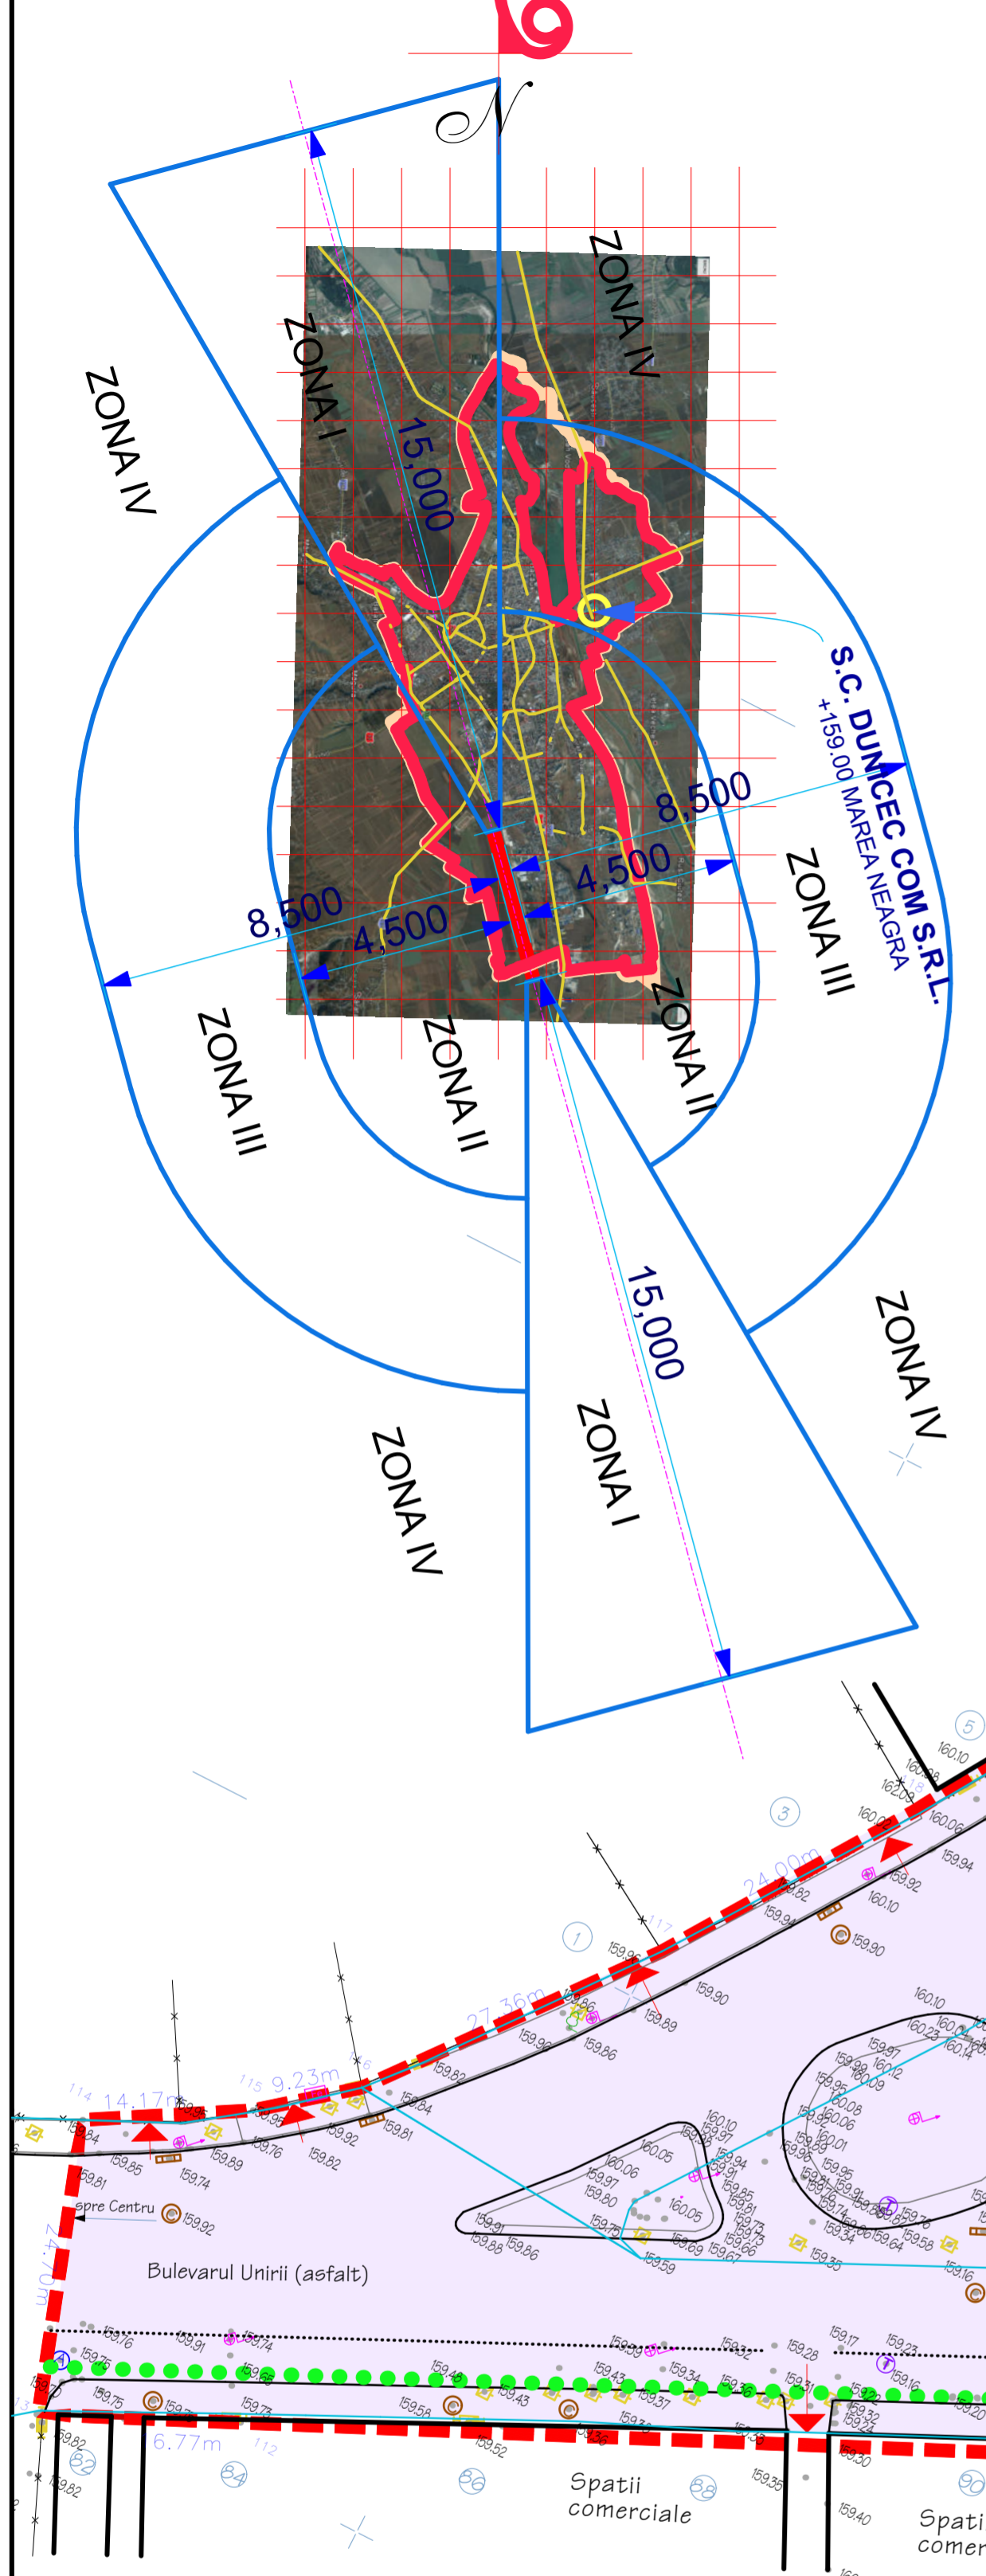

Inventar de coordonate al zonelor studiate prin PUZ

Pct.	Nord(X)	Est(Y)



Sistem de proiectie X, Y STEREO 70  
Sistem de referinta altimetric Marca Neagra

Inventar de coordonate al imobilului nr. cada 606160 Parcela 123

Nr. Pct.	Coordonate puncte contur	Lungime latari (L) [m]	Lungime latari (L) [m]	Suprafata (S) [m²]
S(2)=4228,70mp		P=322,395m		

Semn Denumire

- Bariera
- Bornă cablu
- Contor gaze
- Camin aer
- Camin electric
- Camin gaz
- Camin telefonie
- Camin telefonie
- Numar cadastral

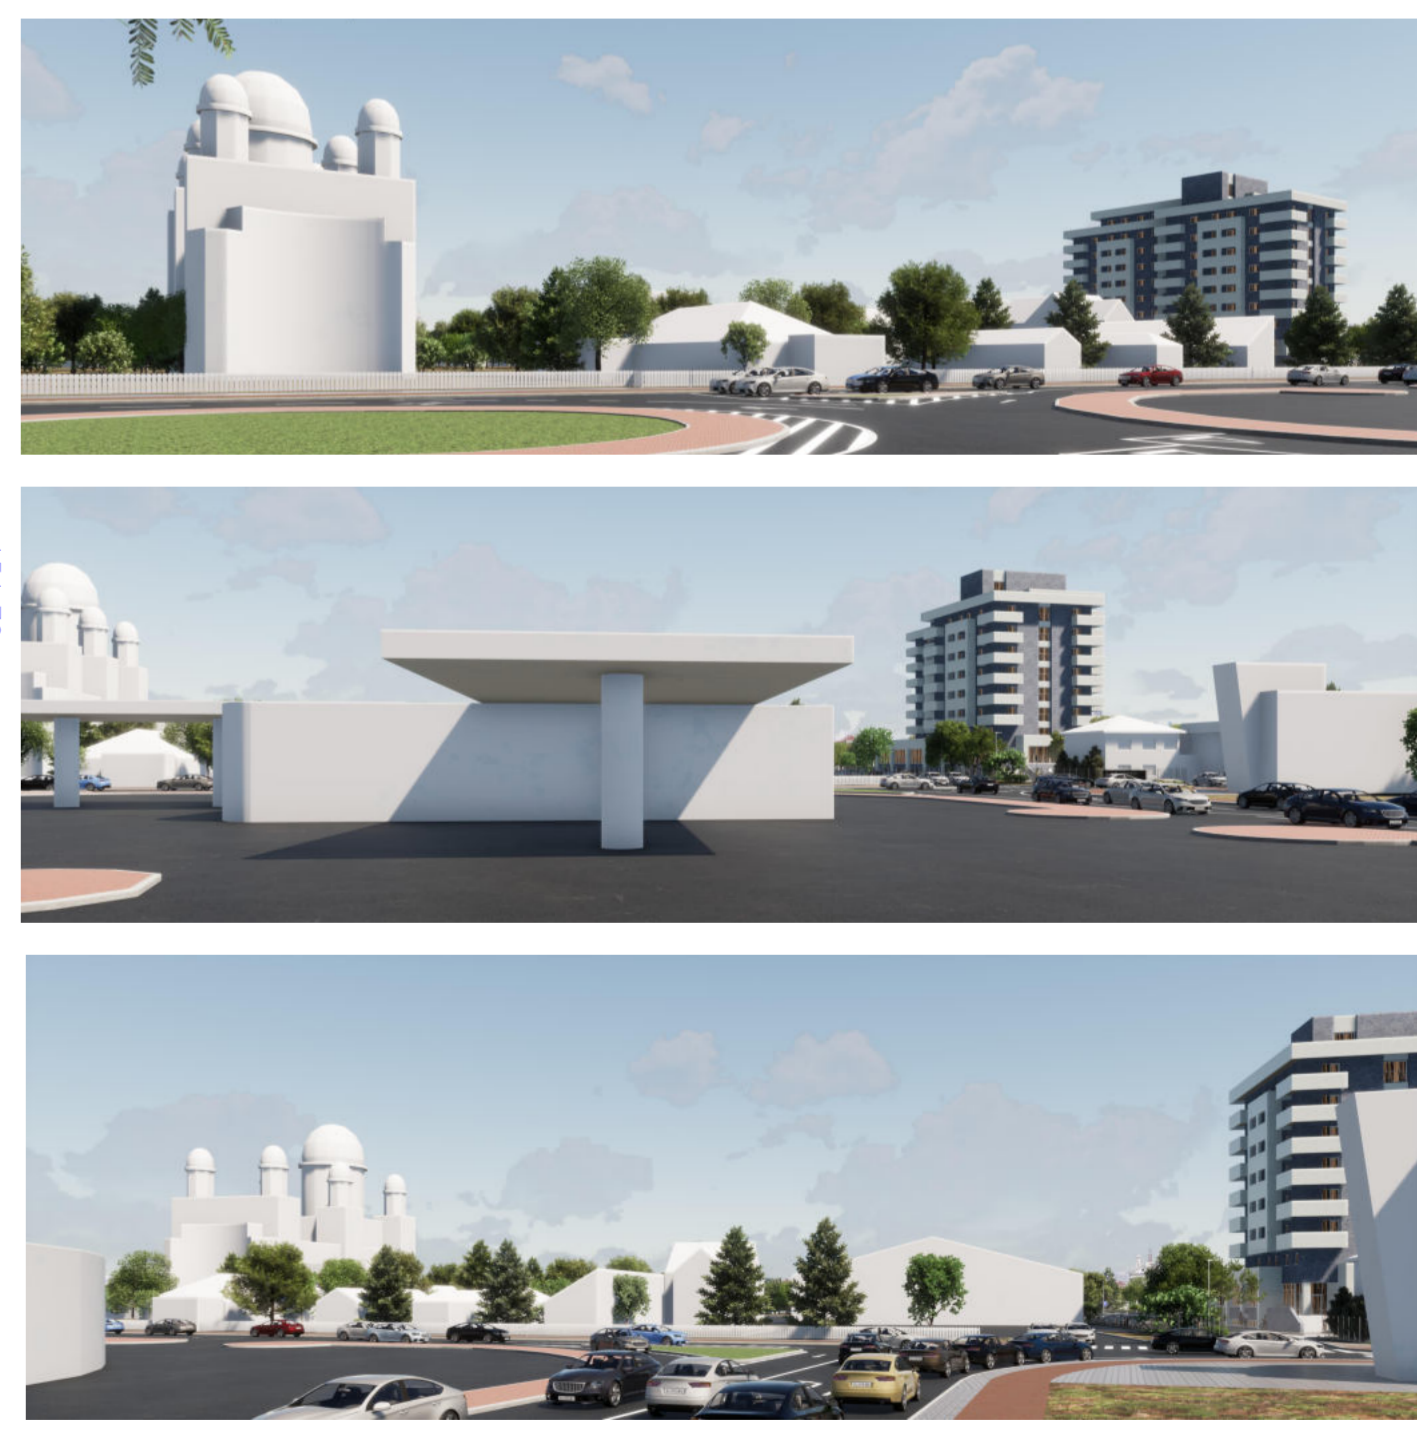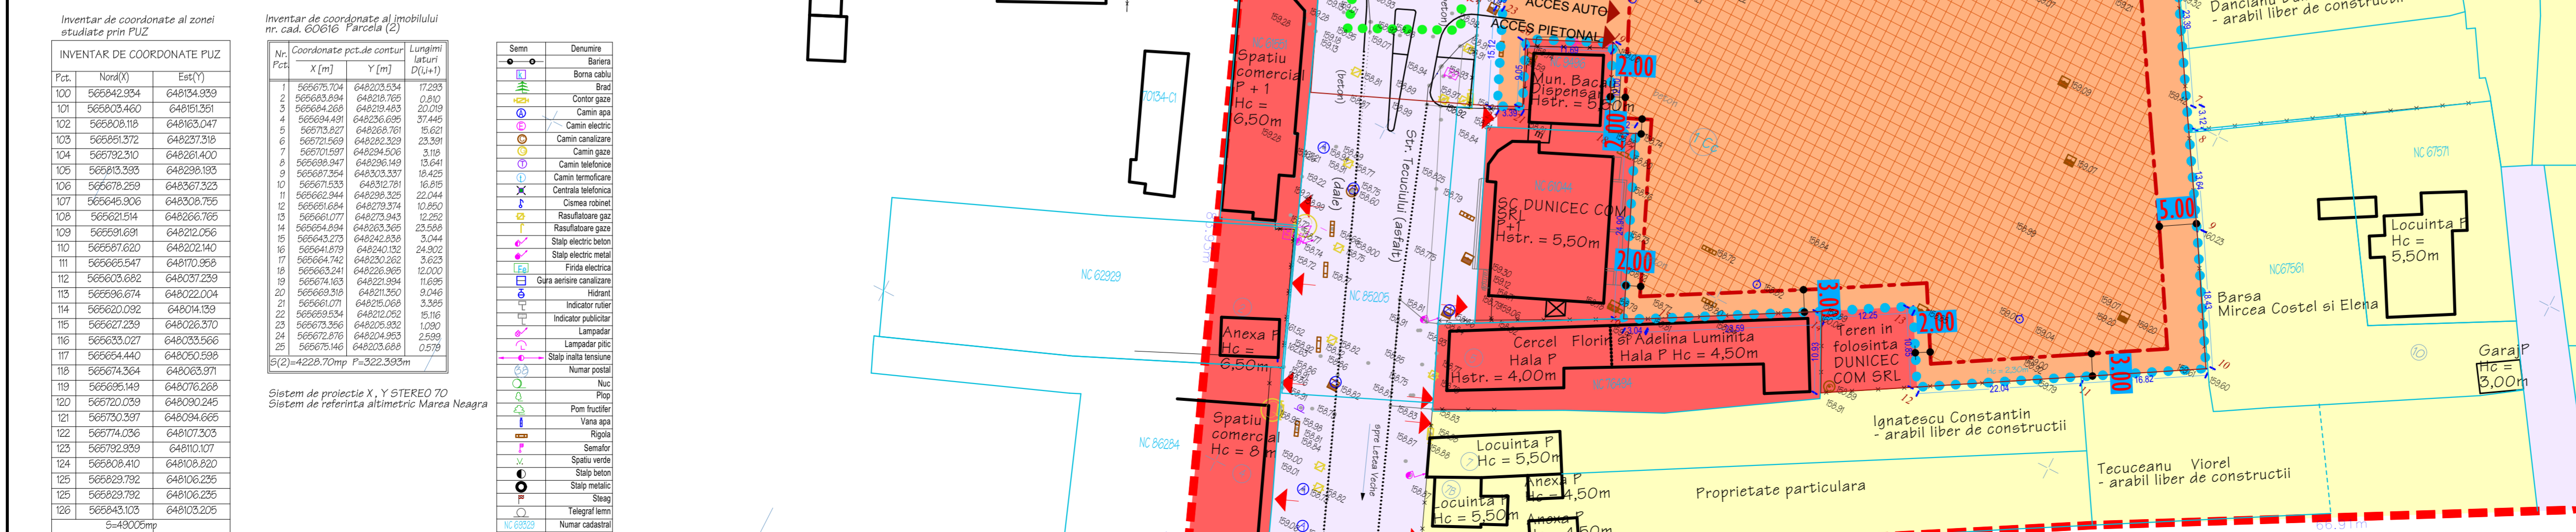

ARHITECT DIPLOMAT

**LILIANA BARGU**  
Liliana BARGU de arhitectură

NUME: BARGU SEMNATURA: Liliana BARGU

SEF PROIECT URBANISM: Arh. LILIANA BARGU

URBANISM: Arh. DAN ABABE

PROIECTAR ARHITECTURA: Arh. CONSTANTIN AMAI

BENEFICIAR: S.C. DUNICEC COM S.R.L.  
14/2671994 CUI RO 5777802  
Str. Tecuciului nr. 3 mun. Bacau Jud. Bacau

TITLUL PROIECTULUI: CONSTRUIRE IMOBIL P+7-8 LOCUINTE COLECTIVE SI SPATII COMERCIALE LA PARTER PUZ

TITLUL PLANULUI: REGLEMTARI URBANISTICE

SCALA: 1:500 DATA: Iulie, 2021 910 x 594