

IMOBIL LOCUINTE COLECTIVE SI SPATII COMERCIALE

mun. BACAU str. TECUCIULUI nr.3

PLAN URBANISTIC ZONAL

3. REGLEMENTARI EDILITARE

LEGENDA

ALIMENTARE CU APASI CANALIZARE EXISTENT

- RETEA APA EXISTENTA
- RETEA CANALIZARE EXISTENTA

PROPIUS

- RETELE SI BRANSAMENTE APA
- RETELE SI RACORDURI DE CANALIZARE

RETELE ELECTRICE

EXISTENT

- LINIE ELECTRICA EXISTENTA LES 20Kv
- LINIE ELECTRICA EXISTENTA LES 1Kv
- LINIE ELECTRICA EXISTENTA LES 0,4Kv

PROPIUS

- RACORD ELECTRIC


RETELE GAZE

EXISTENT

- CONDUCTA DISTRIBUTIE GN PE DE 315mm
- CONDUCTA DISTRIBUTIE GN PR

PROPIUS

- BRANSAMENT GAZE NATURALE POST REGLARE MASURARE

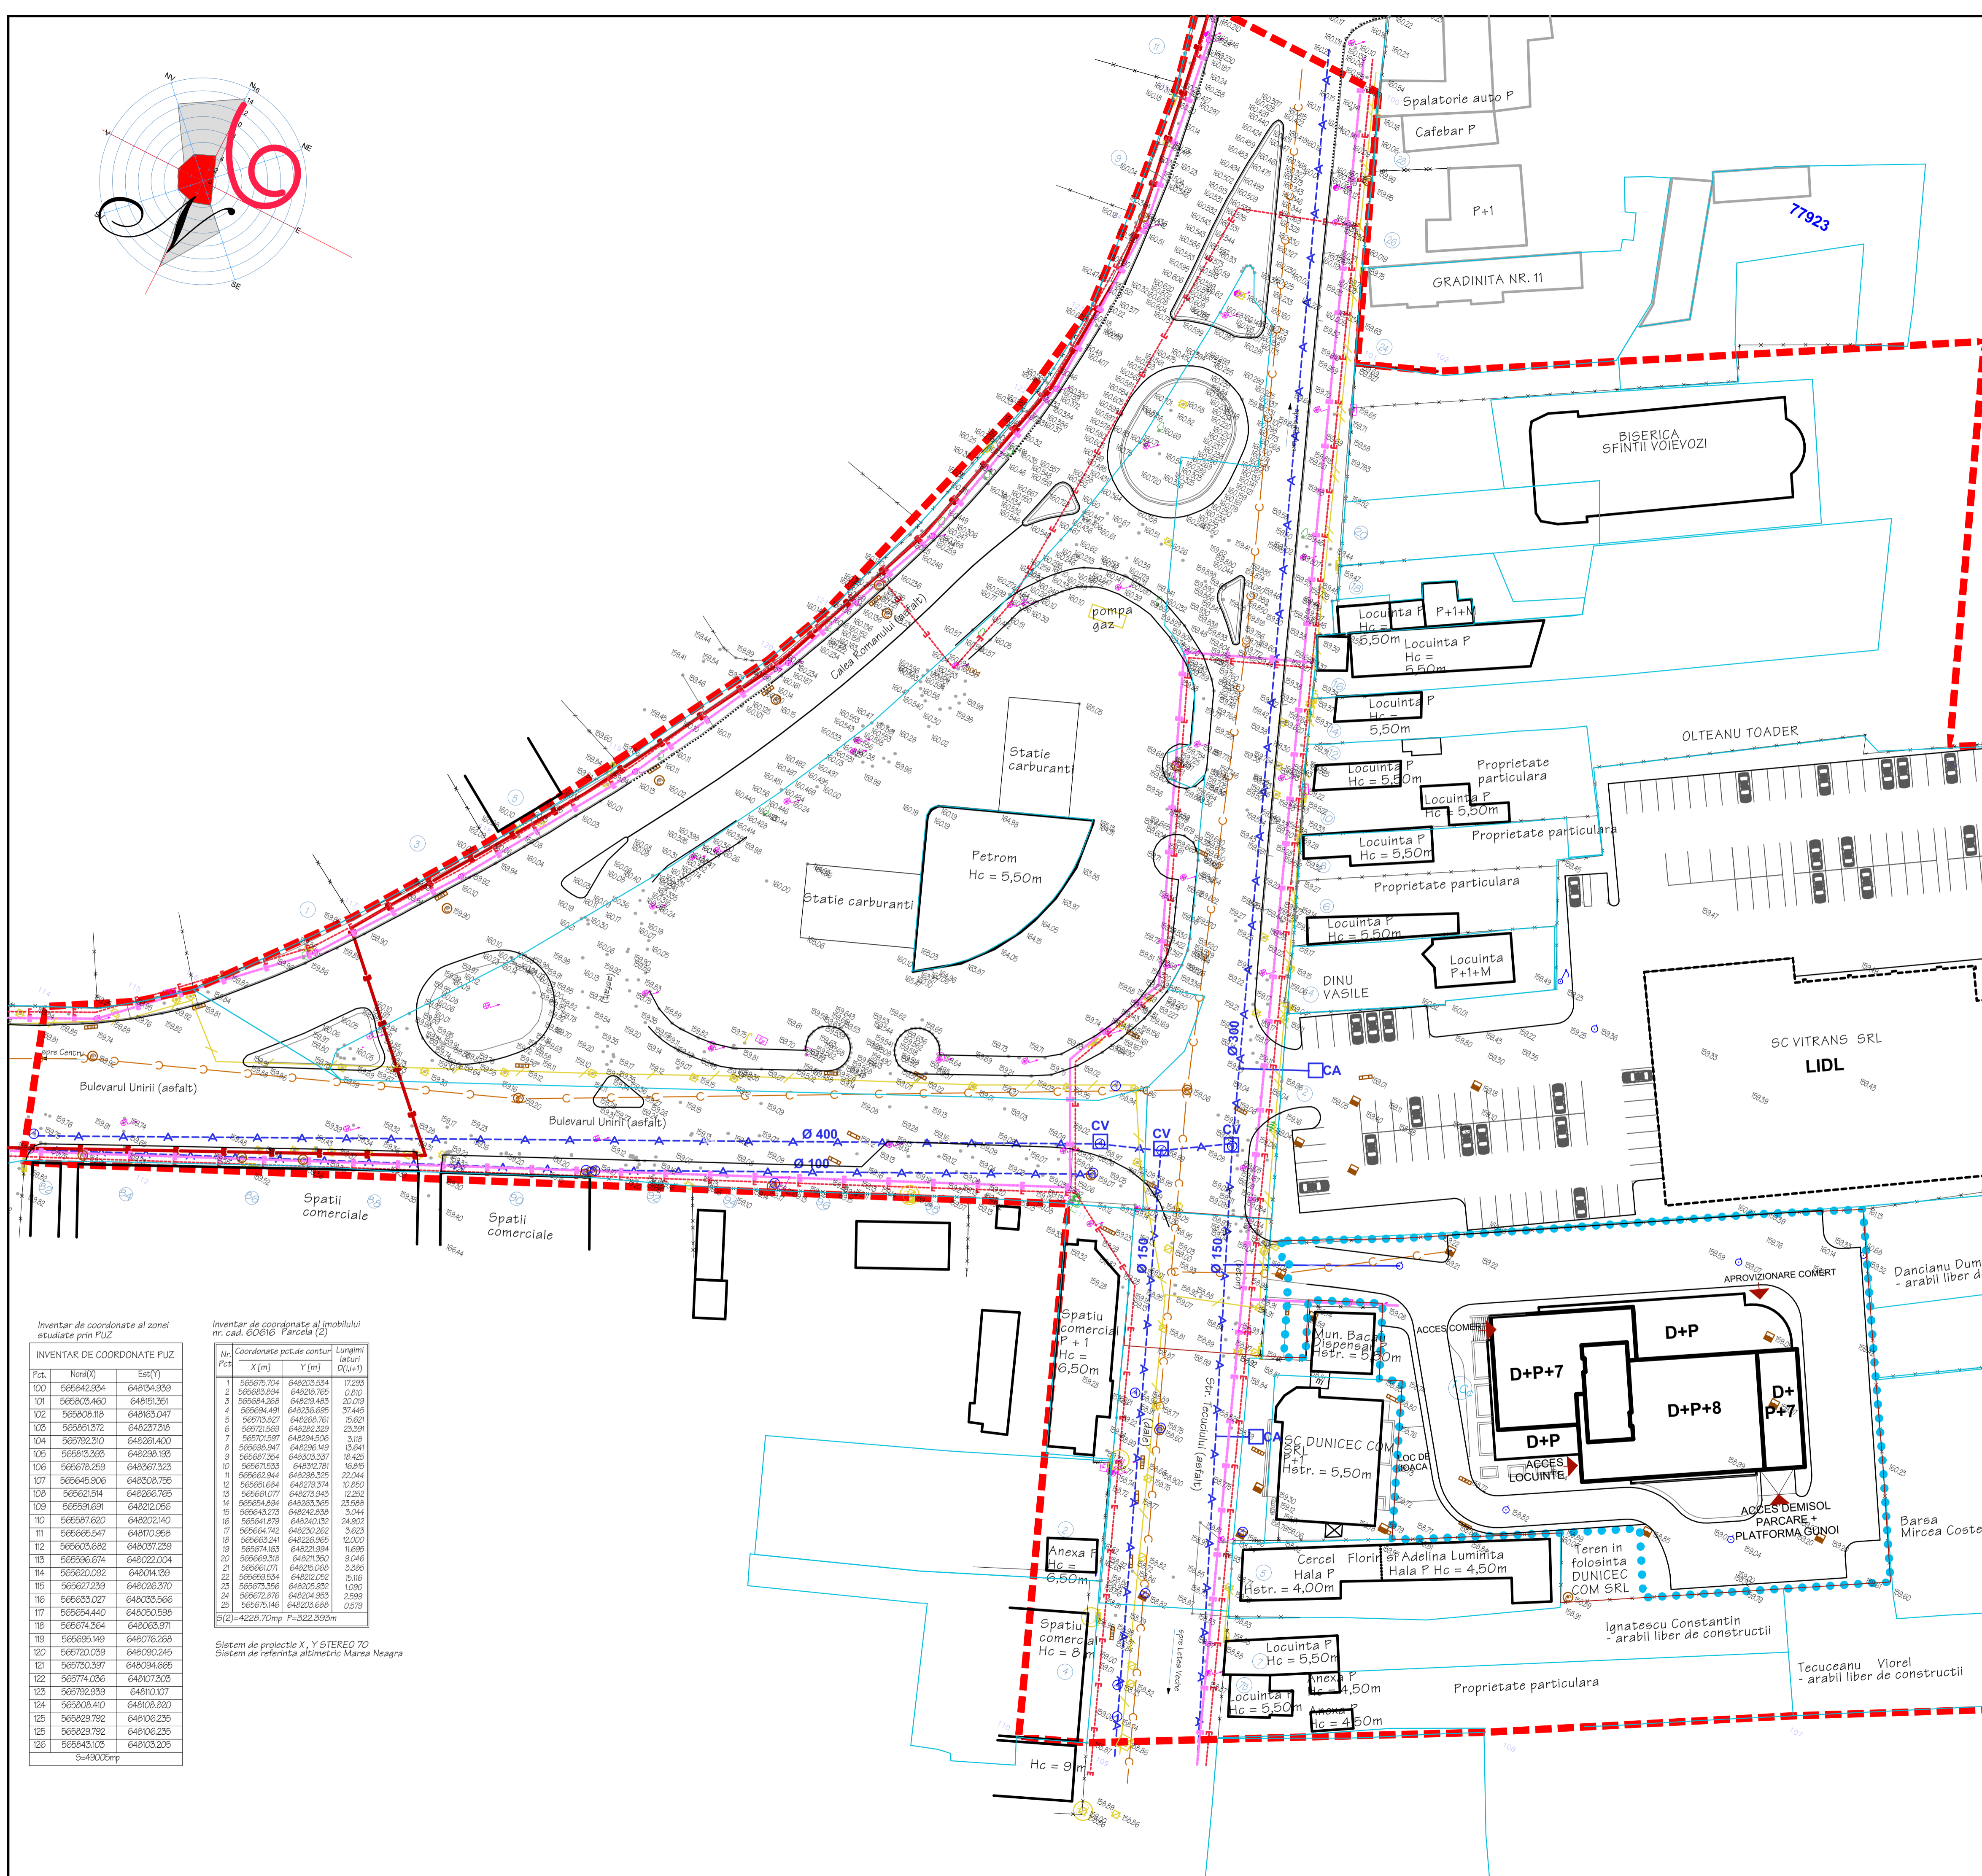

Inventar de coordonate al zonei studiate prin PUZ

Pct.	Nord(X)	Est(Y)
100	565842.954	648134.939
101	565805.460	648161.361
102	565808.116	648163.047
103	565855.372	648237.316
104	565792.310	648261.400
105	565813.365	648236.195
106	565878.259	648267.325
107	565849.305	648206.755
108	565820.594	648263.765
109	565859.691	648222.056
110	565867.620	648202.140
111	565865.547	648170.359
112	565803.682	648037.239
113	565806.674	648022.004
114	565820.092	648014.139
115	565826.370	648026.370
116	565833.027	648033.566
117	565854.440	648050.598
118	565874.364	648063.971
119	565895.149	648076.268
120	565920.039	648090.246
121	565930.397	648094.665
122	565974.036	648107.305
123	565932.939	648103.107
124	565908.410	648106.892
125	565923.792	648106.235
126	565943.103	648103.205

Inventar de coordonate al imobilului nr. cad. 600/16 - Parcela (C)

Nr. Pct.	Coordonate punct de contur X [m]	Y [m]	Lungimi latimi D (U+1)
1	565876.704	648203.534	17,283
2	565893.934	648216.705	0,910
3	565864.269	648219.483	20,019
4	565894.491	648236.695	37,445
5	565918.927	648268.781	16,629
6	565715.669	648282.329	23,391
7	565701.997	648284.506	3,191
8	565698.947	648281.449	13,641
9	565697.354	648303.337	18,425
10	565671.523	648321.791	16,895
11	565663.944	648338.321	22,044
12	565661.684	648279.374	10,850
13	565661.077	648273.345	12,252
14	565664.894	648263.369	23,568
15	565643.273	648242.839	3,044
16	565641.879	648240.132	24,302
17	565664.742	648230.262	3,623
18	565663.241	648226.869	12,000
19	565678.163	648221.994	11,698
20	565669.319	648211.350	9,046
21	565661.077	648206.268	3,365
22	565663.934	648202.092	11,161
23	565673.356	648205.932	10,901
24	565672.876	648204.350	2,599
25	565675.145	648203.698	0,979
S(2)=4228,70mp P=322,393m			

Sistem de proiectie X, Y STEREO 70
Sistem de referinta altimetric Marca Neagra



LILIANA BARGU
ARHITECTURA
STR. PRIETENIEI NR.6, SC.A, AP.13, BACAU

S.C. DUNICEC COM S.R.L.
J412671/1994 CUI RO 577602
Str. Tecuciului nr.3, Bacau jud. Bacau

SEF PROIECT URBANISM: **Ing. CONSTANTIN MARTINOV**

TITLUL PROIECTULUI: **CONSTRUIRE IMOBIL P+7-8 LOCUINTE COLECTIVE SI SPATII COMERCIALE LA PARTER PUZ**

PROIECTANT: **2/2021**

SCARA: **1 : 500**

DATA: **10 Iulie 2021**

NUMARUL PLANULUI: **U.3**