

SC ROMBET SA
Imobil cu nr. cad. 1869/2
Sistem de referinta altimetric Marea Neagra

CONSTRUCTII GENERALE MOLDOVA SRL
Nr.cad.: 86296
(curte)

STATUL ROMAN
in administrarea DIRECTIEI APELOR SIRET BACAU
Nr.cad.: 68090
(curte)

SC DACO GRUP SA
Nr.cad.: 88371
S = 9600 mp
(curte)


S.C. DEDEMAN S.R.L.
Nr.cad.: 85983
(curte)

SC ECO TRADING SRL
Nr.cad.: 83576
S = 2316 mp
(curte)

SC ECO TRADING SRL
Nr.cad.: 82433
S = 8654 mp
(curte)

SC ECO TRADING SRL
Nr.cad.: 83571
S = 467 mp
(curte)

SC ECO TRADING SRL
Nr.cad.: 72755 S = 230 mp
(curte)

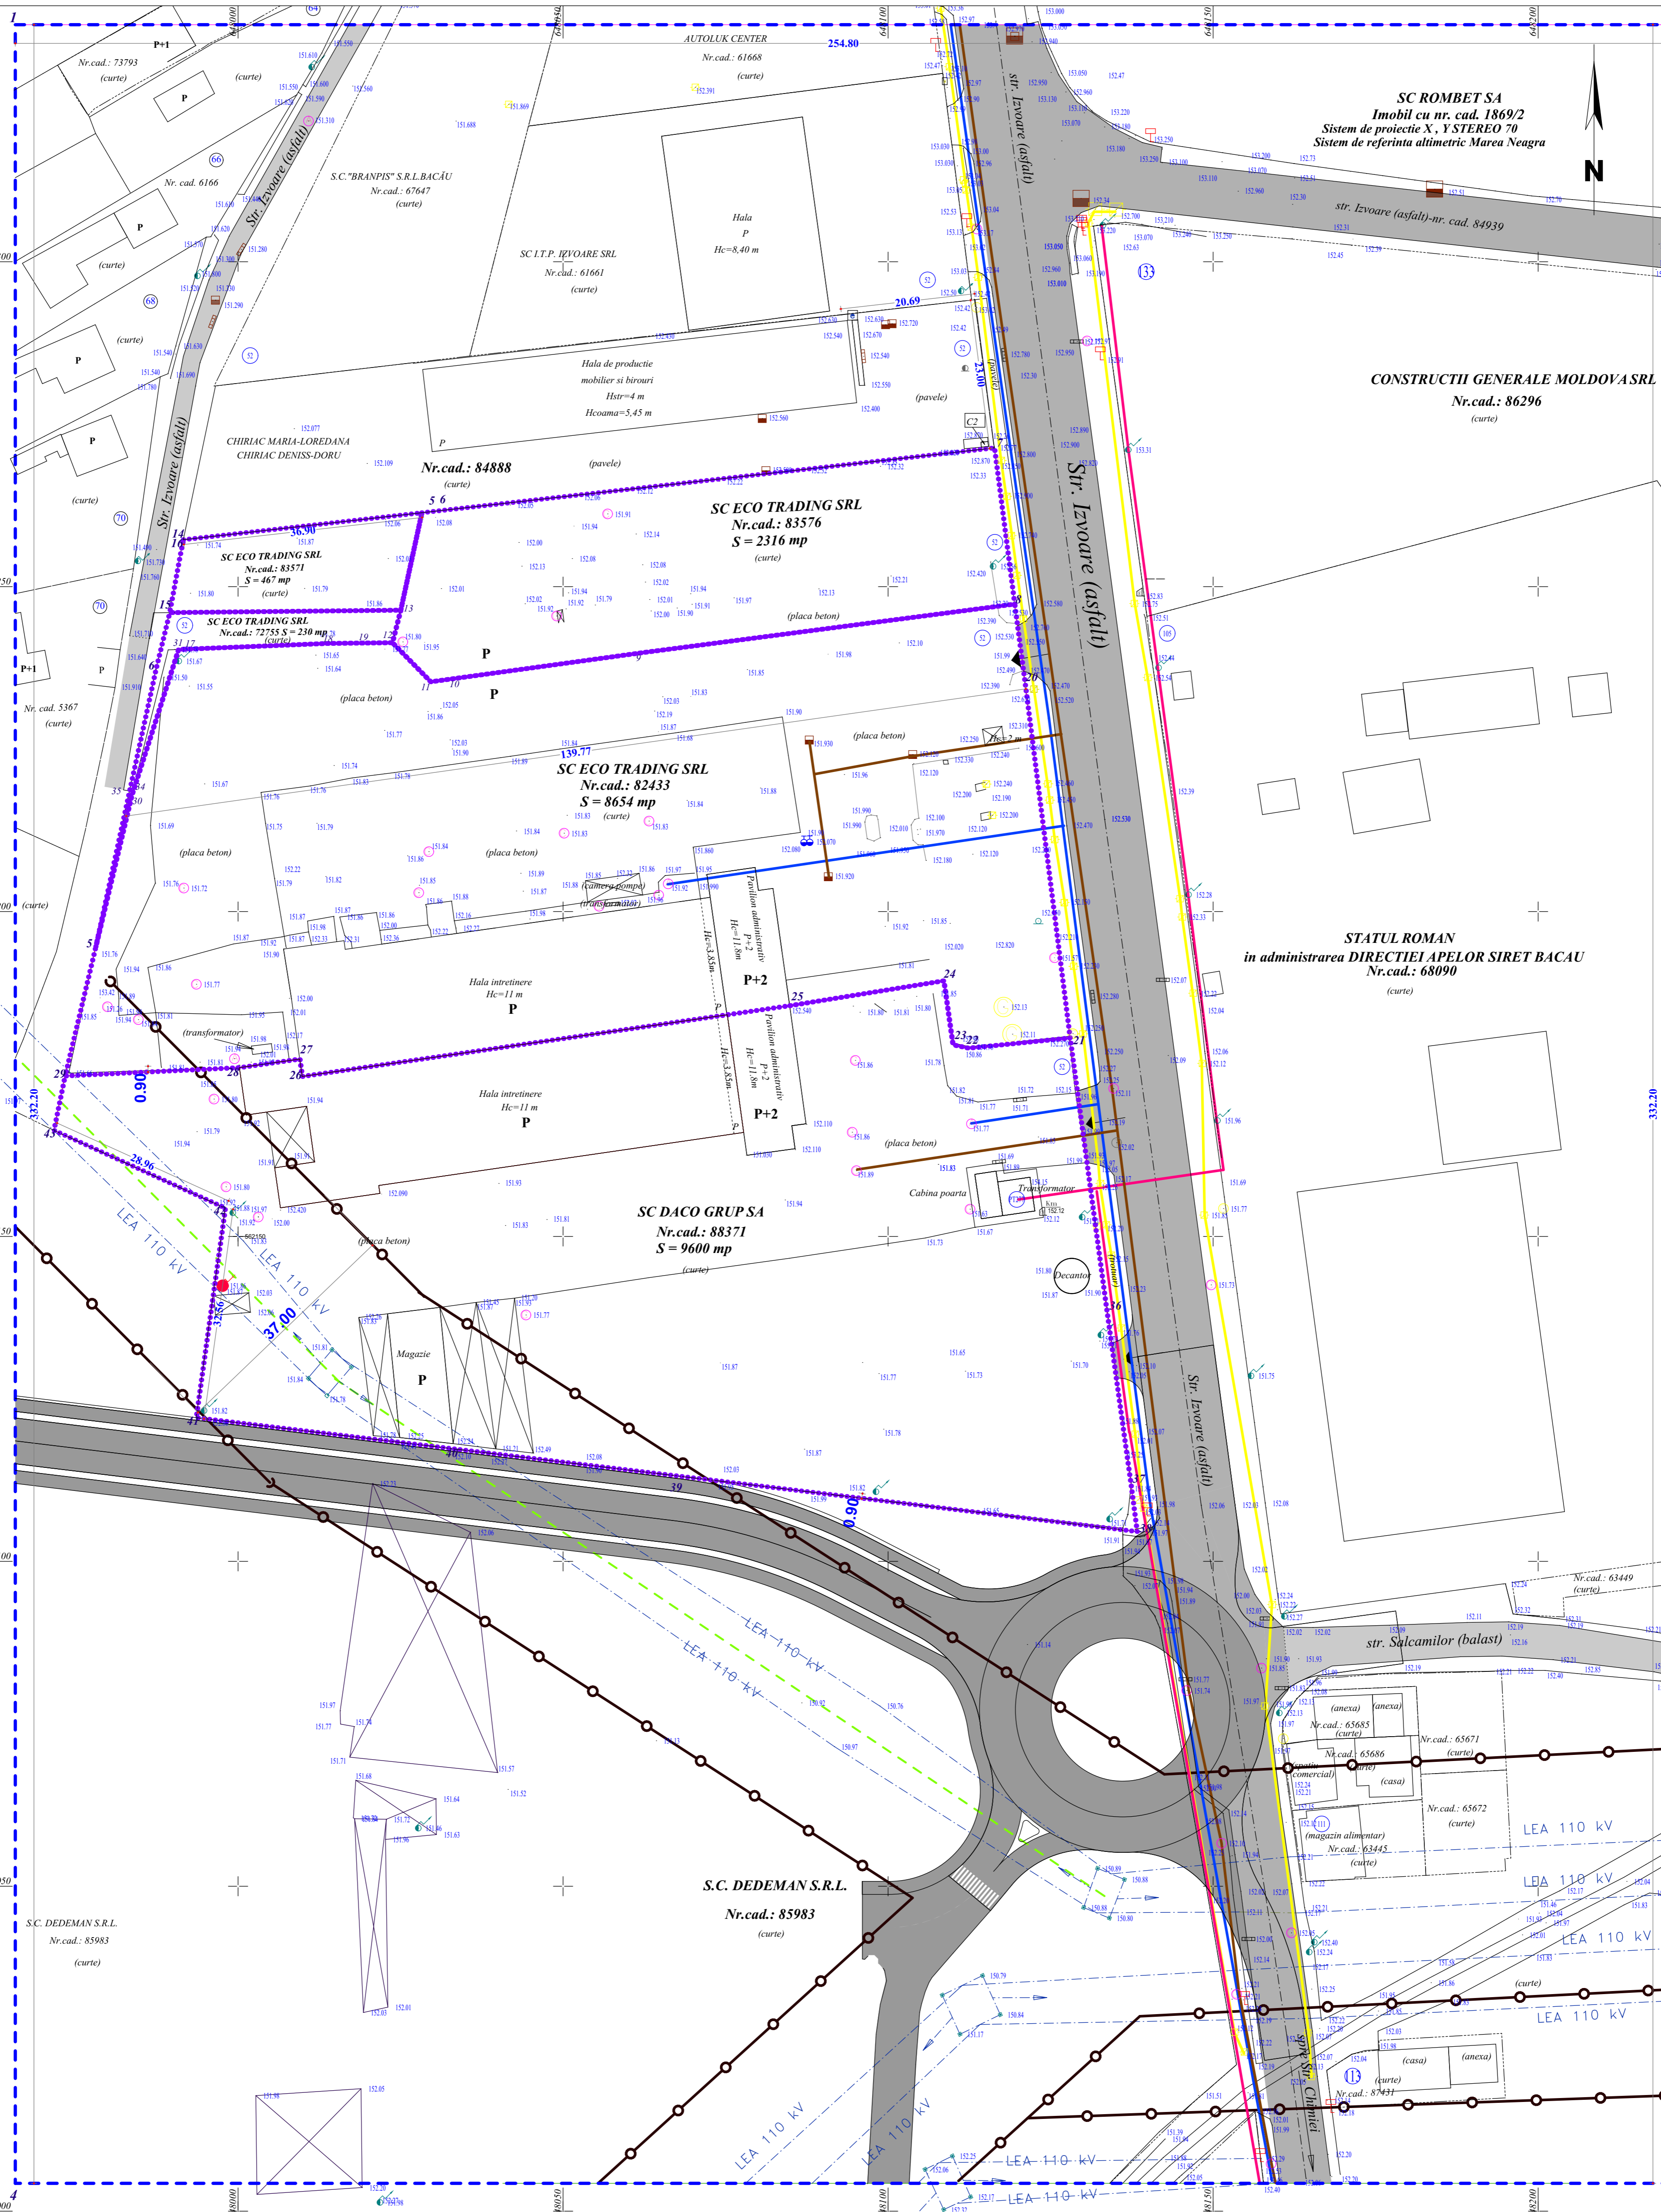

- LEGENDA**
- LIMITE
 - LIMITE ZONA STUDIATA S = 8,46 HA
 - LIMITE AMPLASAMENTE STUDIATE
 - = ZONA REGLEMENTATA
 - ECHITARE TEHNICO-EDILITARA EXISTENT**
 - RETEA GAZE NATURALE
 - LINIE ELECTRICA SUBTERANA L.E.S. 20KV
 - LINIE ELECTRICA AERIANA L.E.A. 110 KV
 - RETEA PUBLICA DE ALIMENTARE CU APA
 - RETEA DE CANALIZARE
 - LIMITA ZONA DE PROTECTIE L.E.A.



VERIFICATOR	NUMELE	SEMANTURA	CERNTA	REFERAT DE VERIFICARE / NR. / DATA
S.C. C.C. URBAN DECOR S.R.L.		Beneficiar: S.C. DACO GRUP S.A. si ECO TRADING S.R.L.		
C.U.I. 4123582		Amplasament: Mun. Bacau, Str. Izvoare, Nr. 52, Mun. Bacau		
14/1124/2019		Denumire proiect: Constructie spalatorie self auto, spatii de joaca pentru copii, statii incarcare masini electrice, spatii prestari servicii, depozitare, birouri, show room,		
Unirii nr. 13, Bacau		Organizare a executiei lucrarilor, Ingerinuta tereni, show room,		
Proiectat arh. Catinel Lefter		Destinatia comp 83576-C1 SI C2, 82433-C3, C4, C5, C6 SI C7, Constructie hala depozitare si servicii, showroom si extindere hala, Ingerinuta tereni, Organizare a executiei lucrarilor		
Proiectat arh. Catinel Lefter		Titlu planșă: REGLEMENTARI ECHIPARE EDILITARA		
Desenat arh. Catinel Lefter		SCARA: 1/500 DATA: 06.2022 FAZA: Doc. Avize		

PROIECT NR. 01.2022 PLASA U3