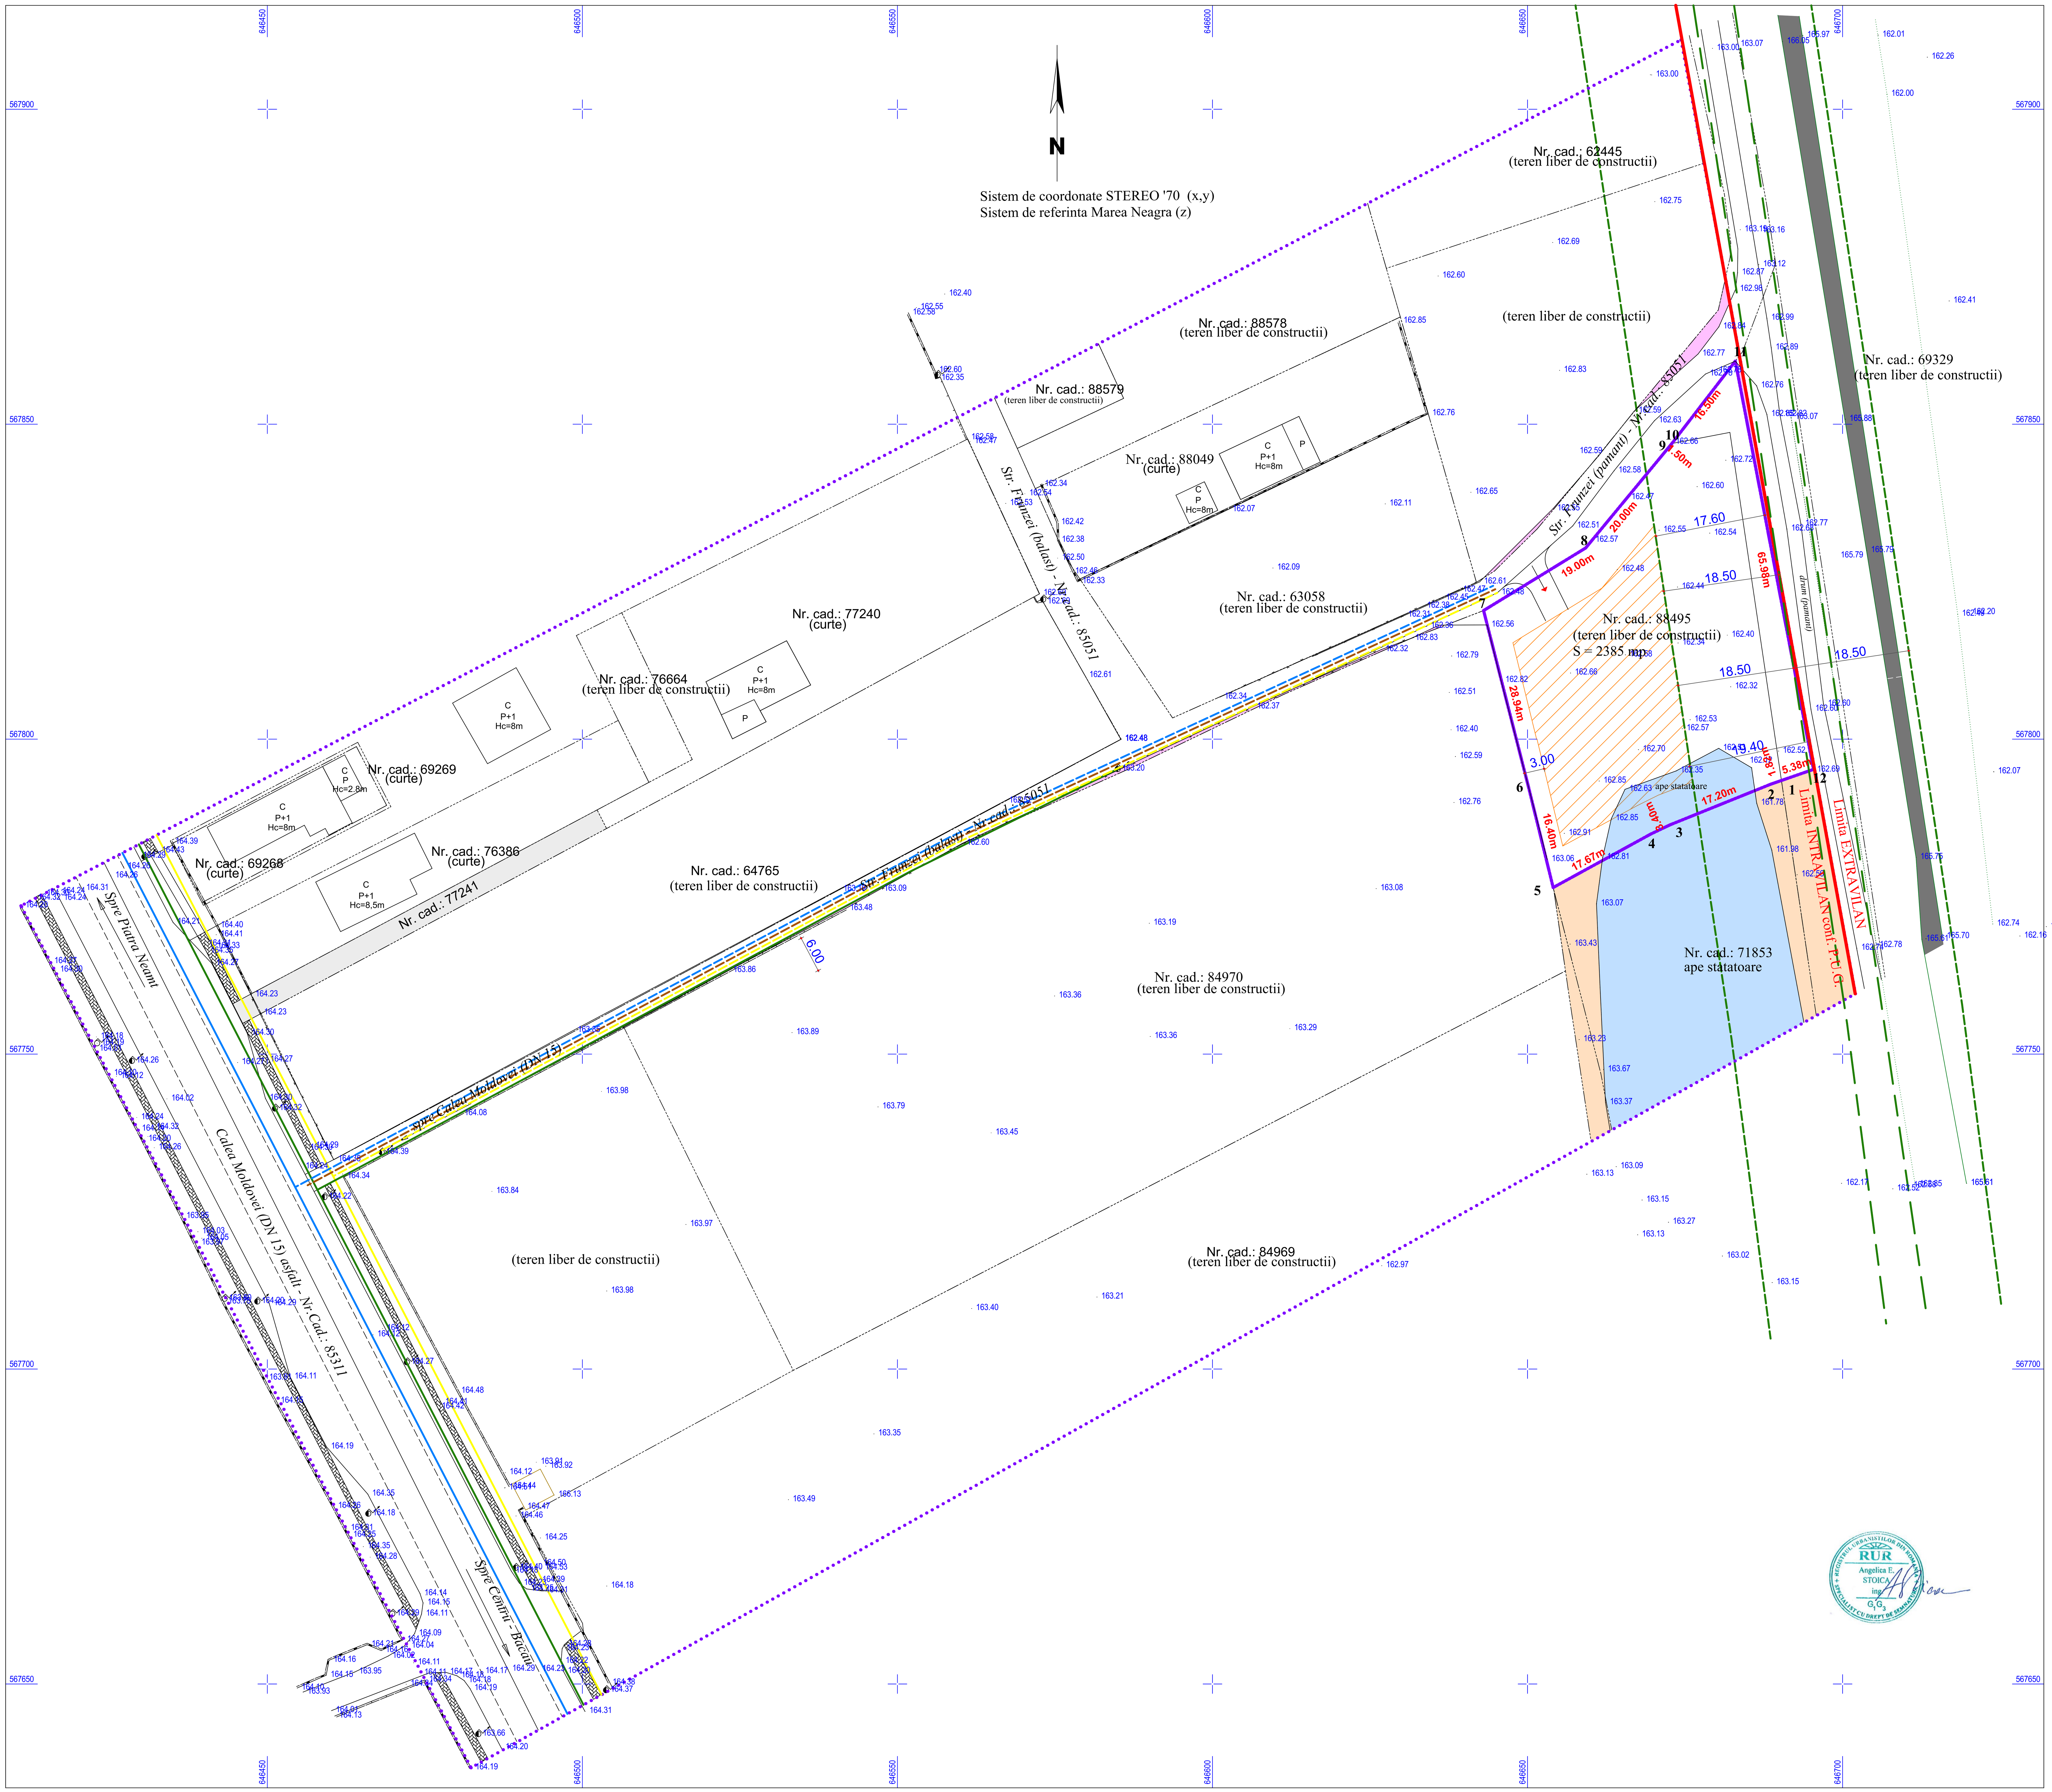

LEGENDA

LIMITE

- LIMITA INTRAVILAN EXISTENT
- LIMITA ZONA STUDIATA S = 4,13 ha
- LIMITA ZONA REGLEMENTATA
  S = 2385 mp
  (amplasament ce a generat P.U.Z.)

ECHIPARE TEHNICO-EDILITARA

EXISTENT

- RETEA ELECTRICA
- RETEA CANALIZARE
- RETEA ALIMENTARE APA
- RETEA GAZE NATURALE

PROPUS

- RETEA ELECTRICA
- RETEA CANALIZARE
- RETEA ALIMENTARE APA
- RETEA GAZE NATURALE

PROIECTANT GENERAL		STAMPILA
S.C. C.C. URBAN DECOR S.R.L. RO - 41238582, J4/1124/2019 BACAU, B-dul Unirii, nr. 13		SOCIETATEA COMERCIALĂ C.C. URBAN DECOR S.R.L. BACĂU - ROMÂNIA
BENEFICIAR		NR. PROIECT
NECULCEA ION SI NECULCEA LIA		1/2023
PROIECT	FAZA	DATA
Construire locuinta individuala tip vila (P+1) si imprejmuire	DOC. AVIZ	01.2023
AMPLASAMENT		
CALEA MOLDOVEI, NR. 96-98, MUNICIPIUL BACAU BACAU		
TITLU PLANSA	PLANSA	SCARA
REGLEMENTARI ECHIPARE EDILITARA	U3	1:500
PROIECTANT DE SPECIALITATE		
VERIFICATOR CERINTA CALITATE REFERAT/EXPERTIZA NR./DATA SEMNATURA		
SEF PROIECT Arh. Catrinel Lefter		STAMPILA URB.
PROIECTAT Arh. Catrinel Lefter		
COLABORATOR		
VERIFICAT Arh. Catrinel Lefter		

RUR Angelica E. STOICA ing. $G_1 G_3$ — Registrul Urbaniștilor din România, Specialist cu drept de semnătură

RUR Catrinel Silvia C. LEFTER arhitect BDE — Registrul Urbaniștilor din România